



2階平面図 1:100

1:100

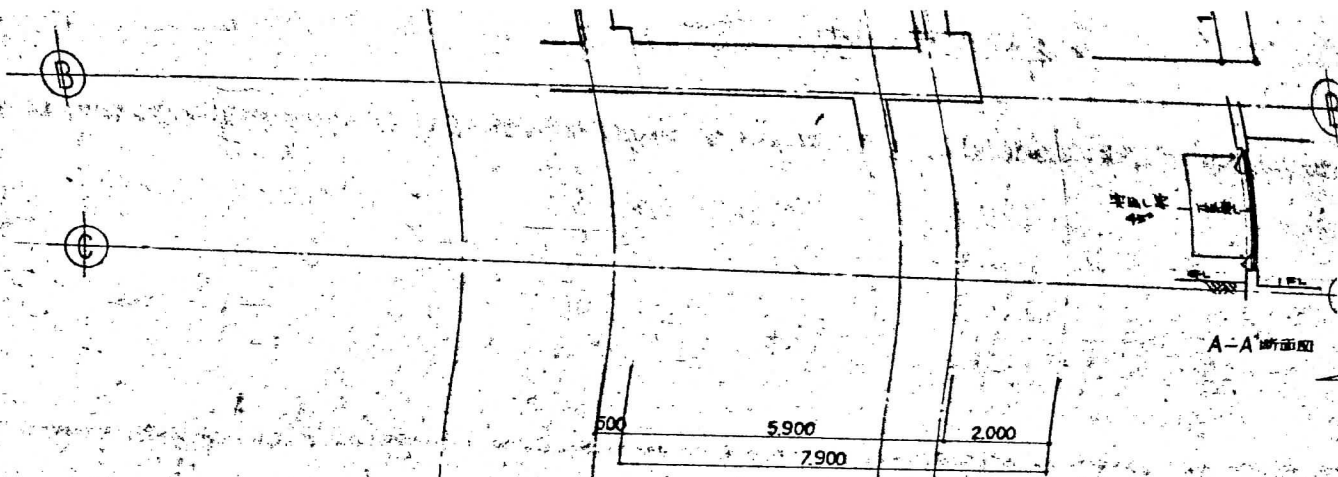


A-A断面图

地階平面図 1:100

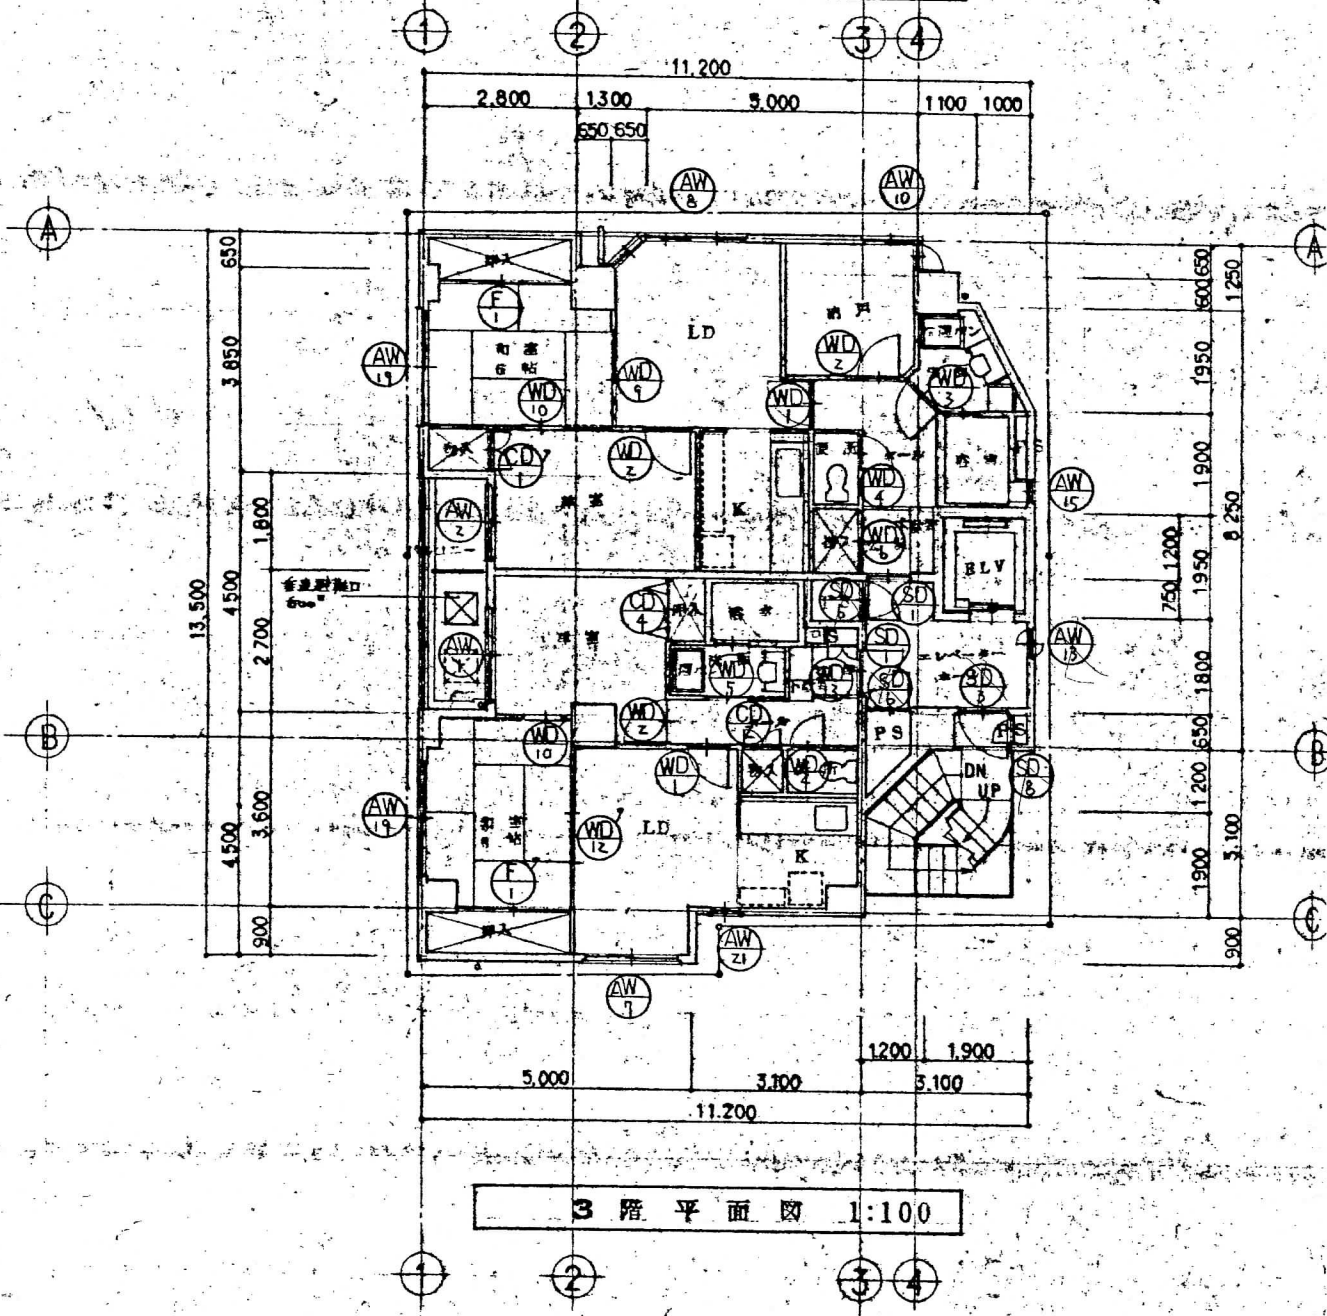


3階平面図 1:100


MEMO

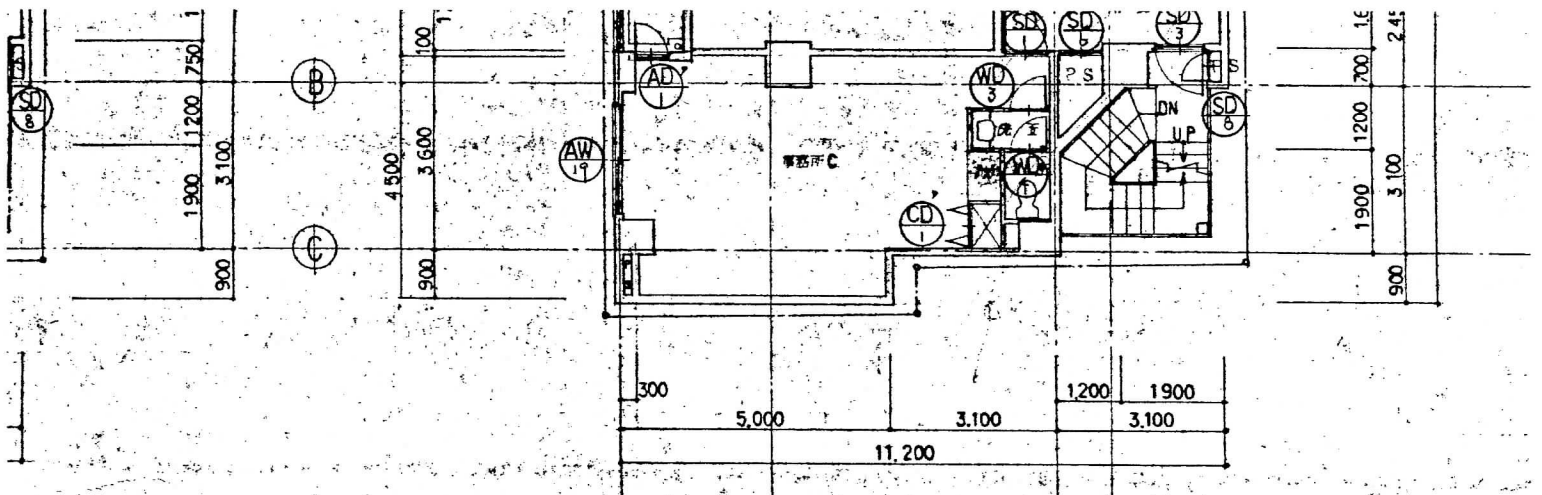


2階平面図 1:100

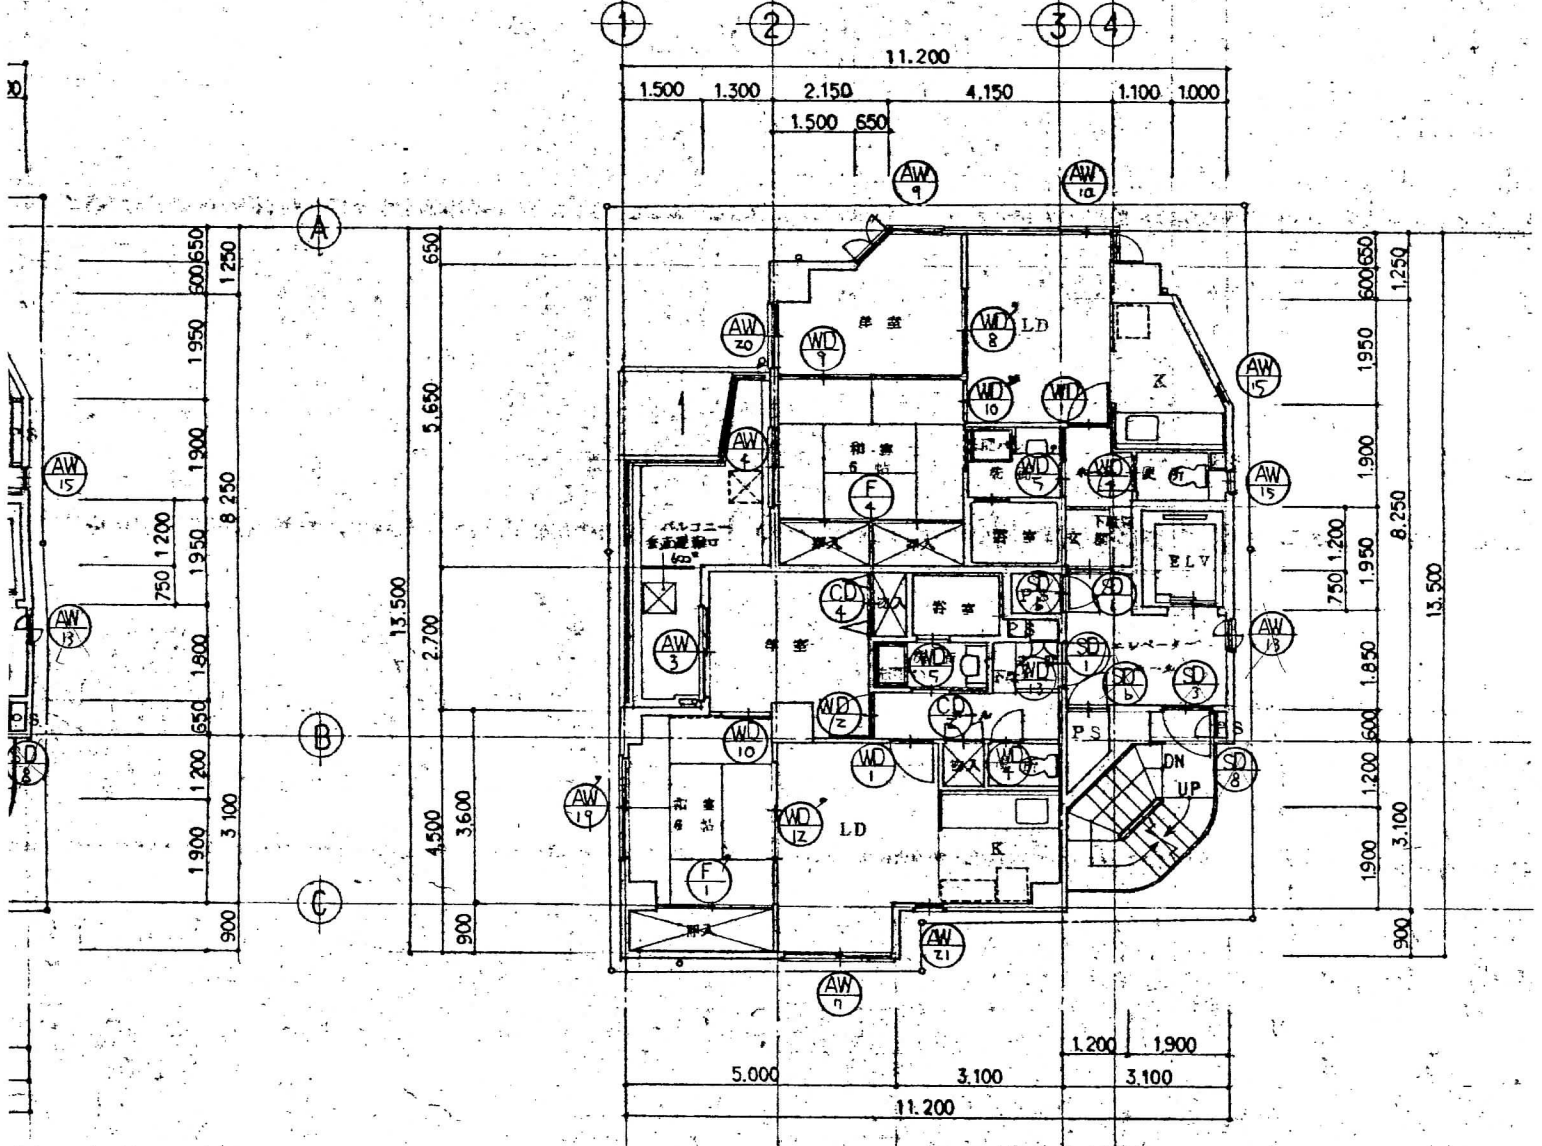



5階平面図 1:100

| | | |
|--|-------------|---------------------|
|  <p>一級建築士事務所 株式会社 竹田設計室 TAKEDA ARCHITECTURE ASSOCIATES</p> | DATE | TITLE |
| | 61. 5. 26 | (仮称) 二宮町集合住宅新築工事 |
| | SCALE 1:100 | 地階, 1~5階, 平面図 建具配置図 |

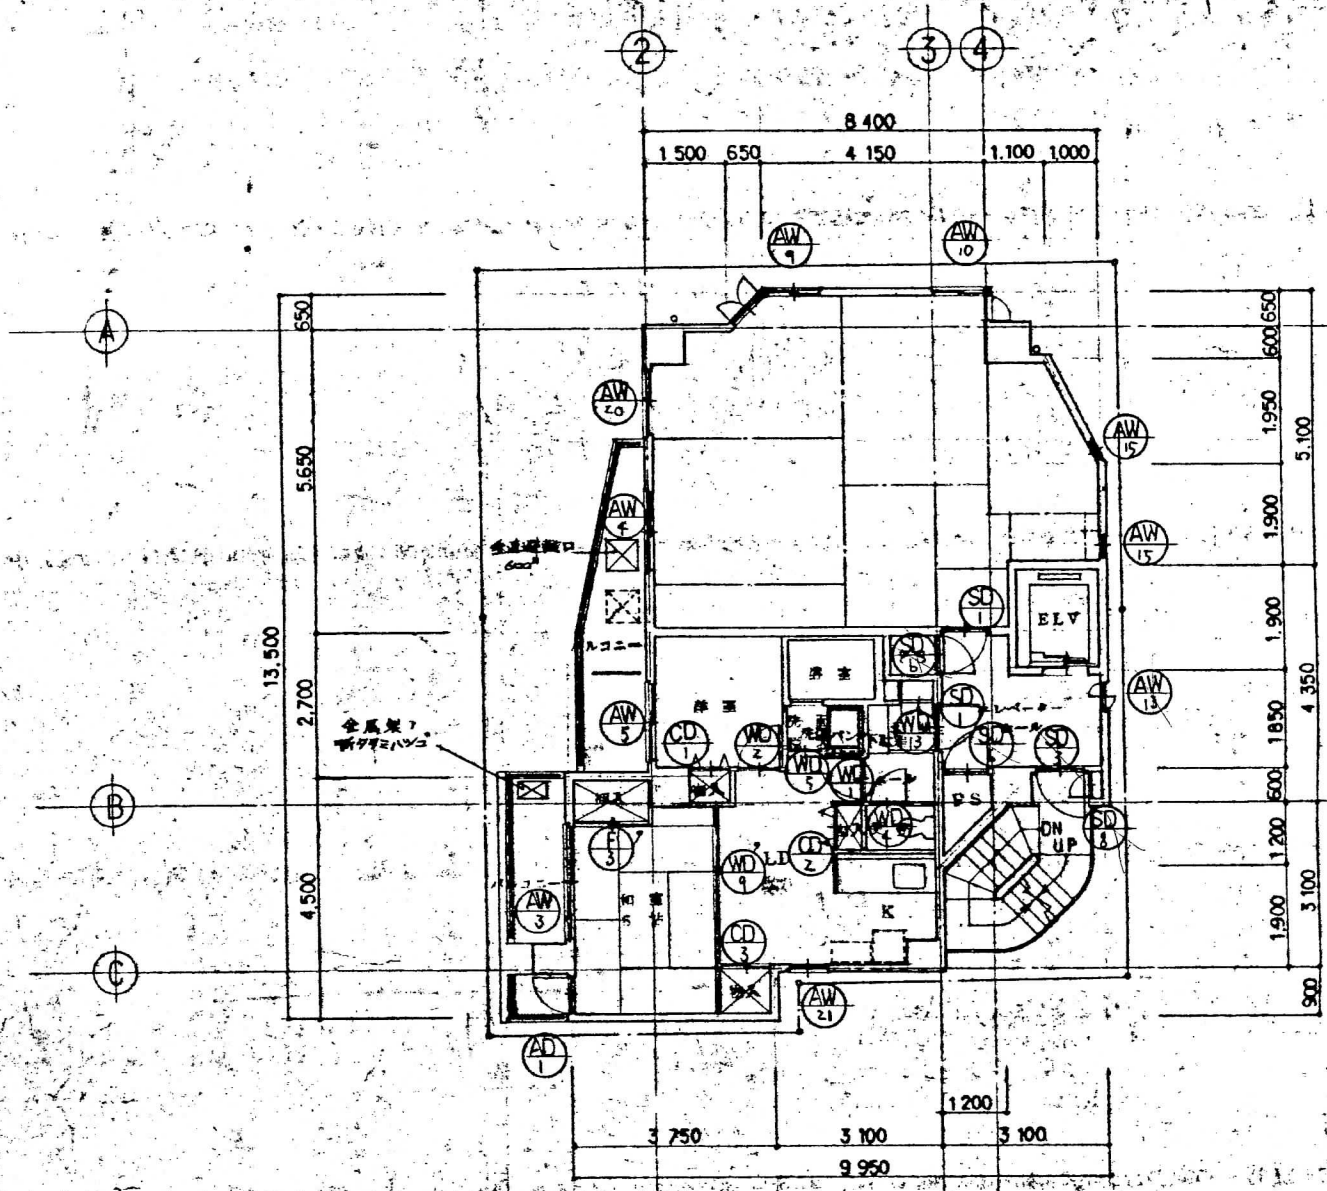


6階平面図 1:100

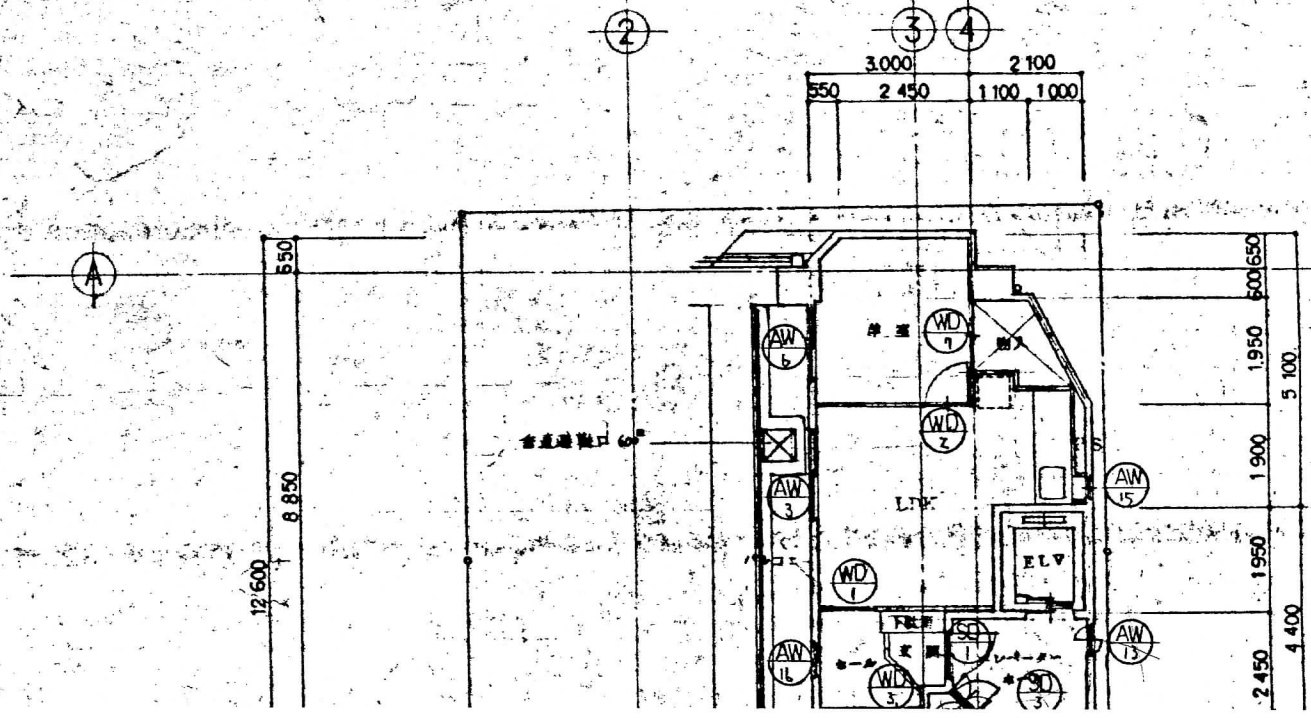


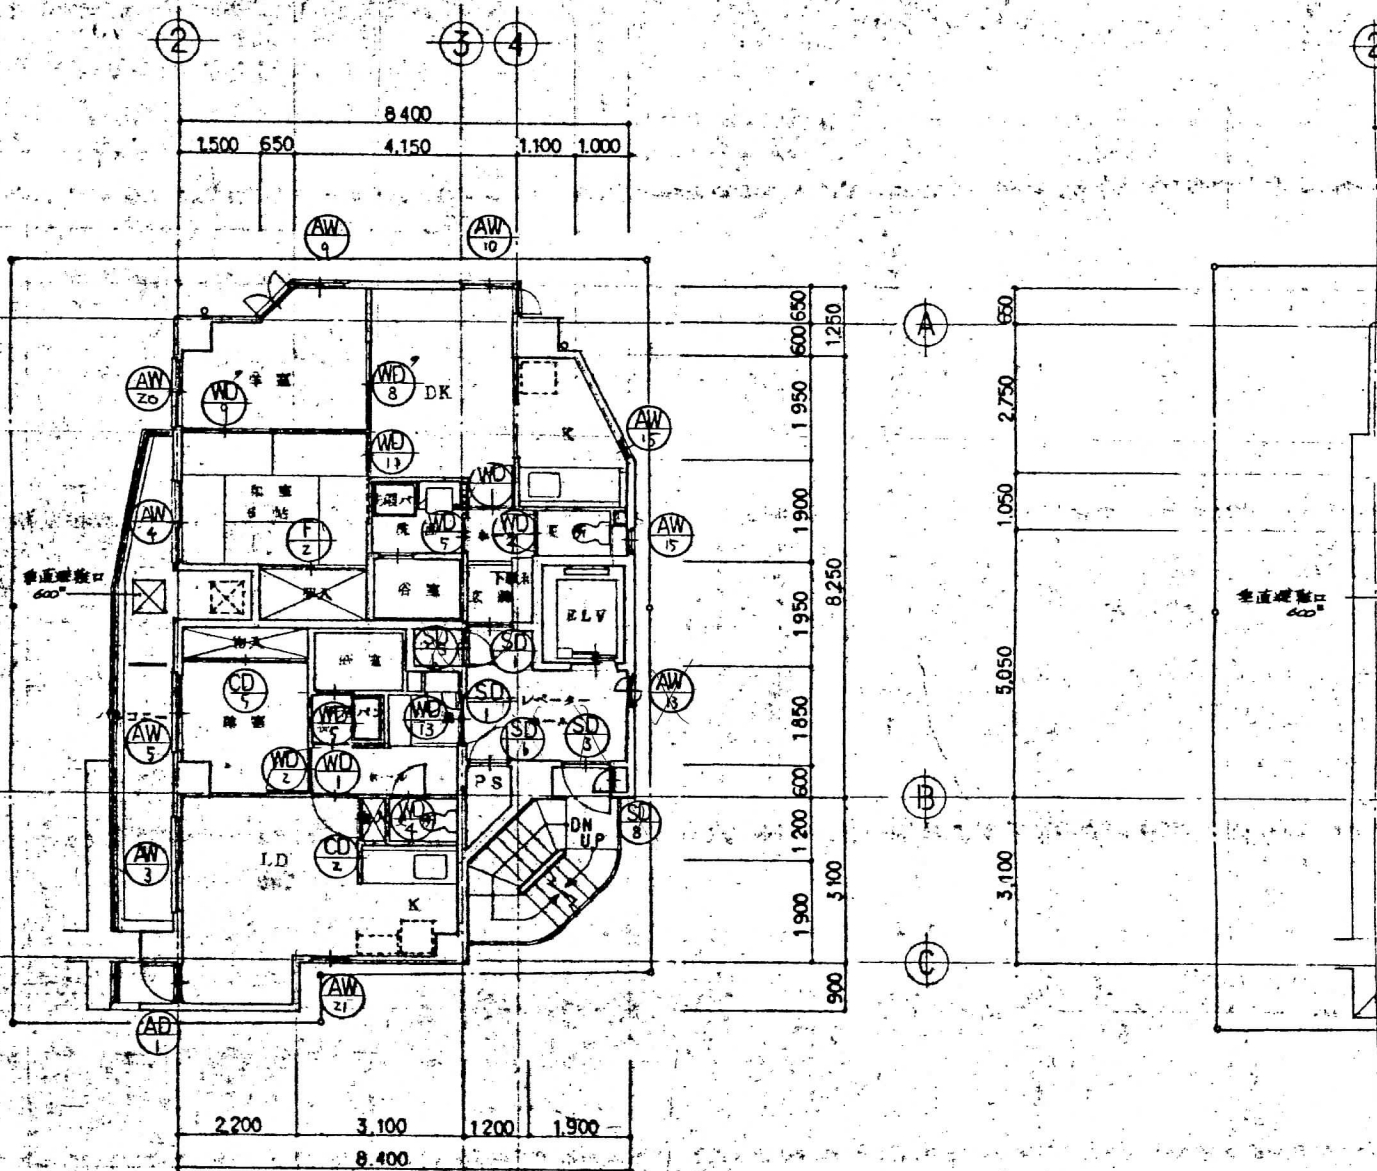


7 F 平面図 1:100

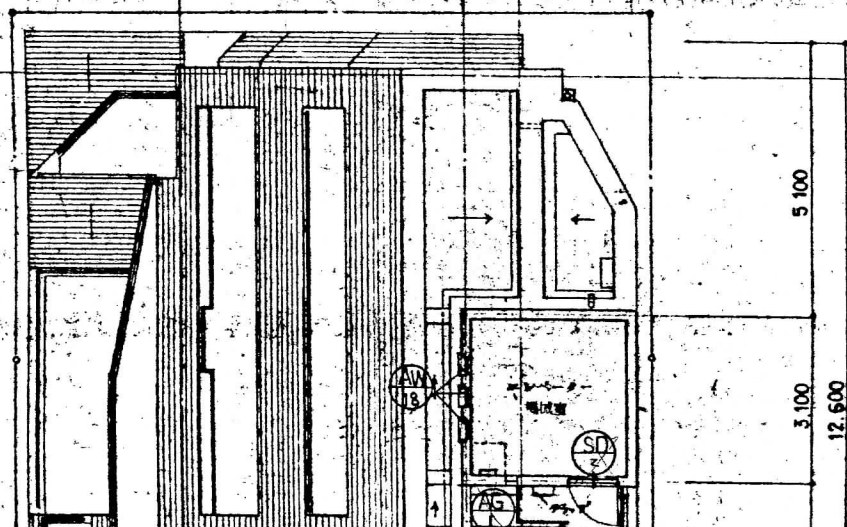


8

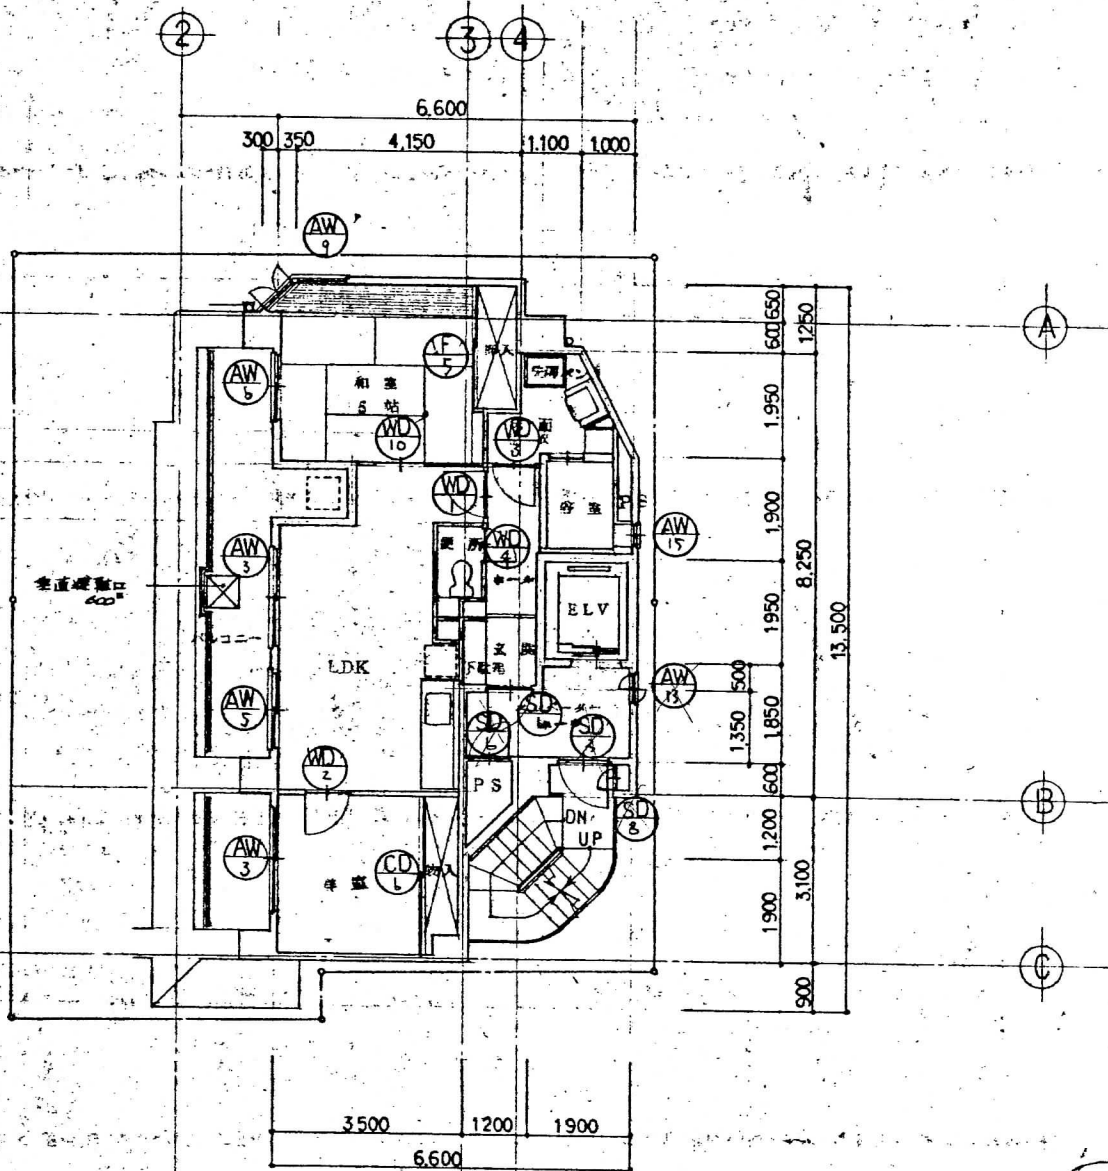


8階平面図 1:100

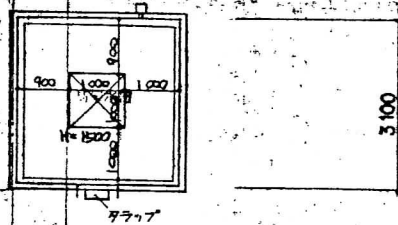

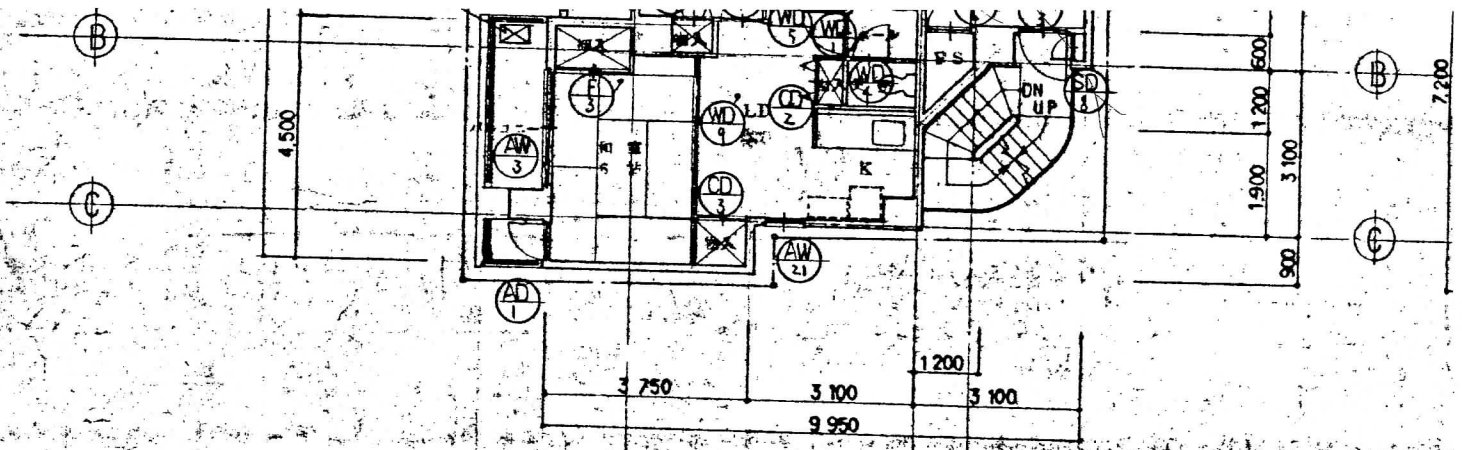

6階平面图 1:100

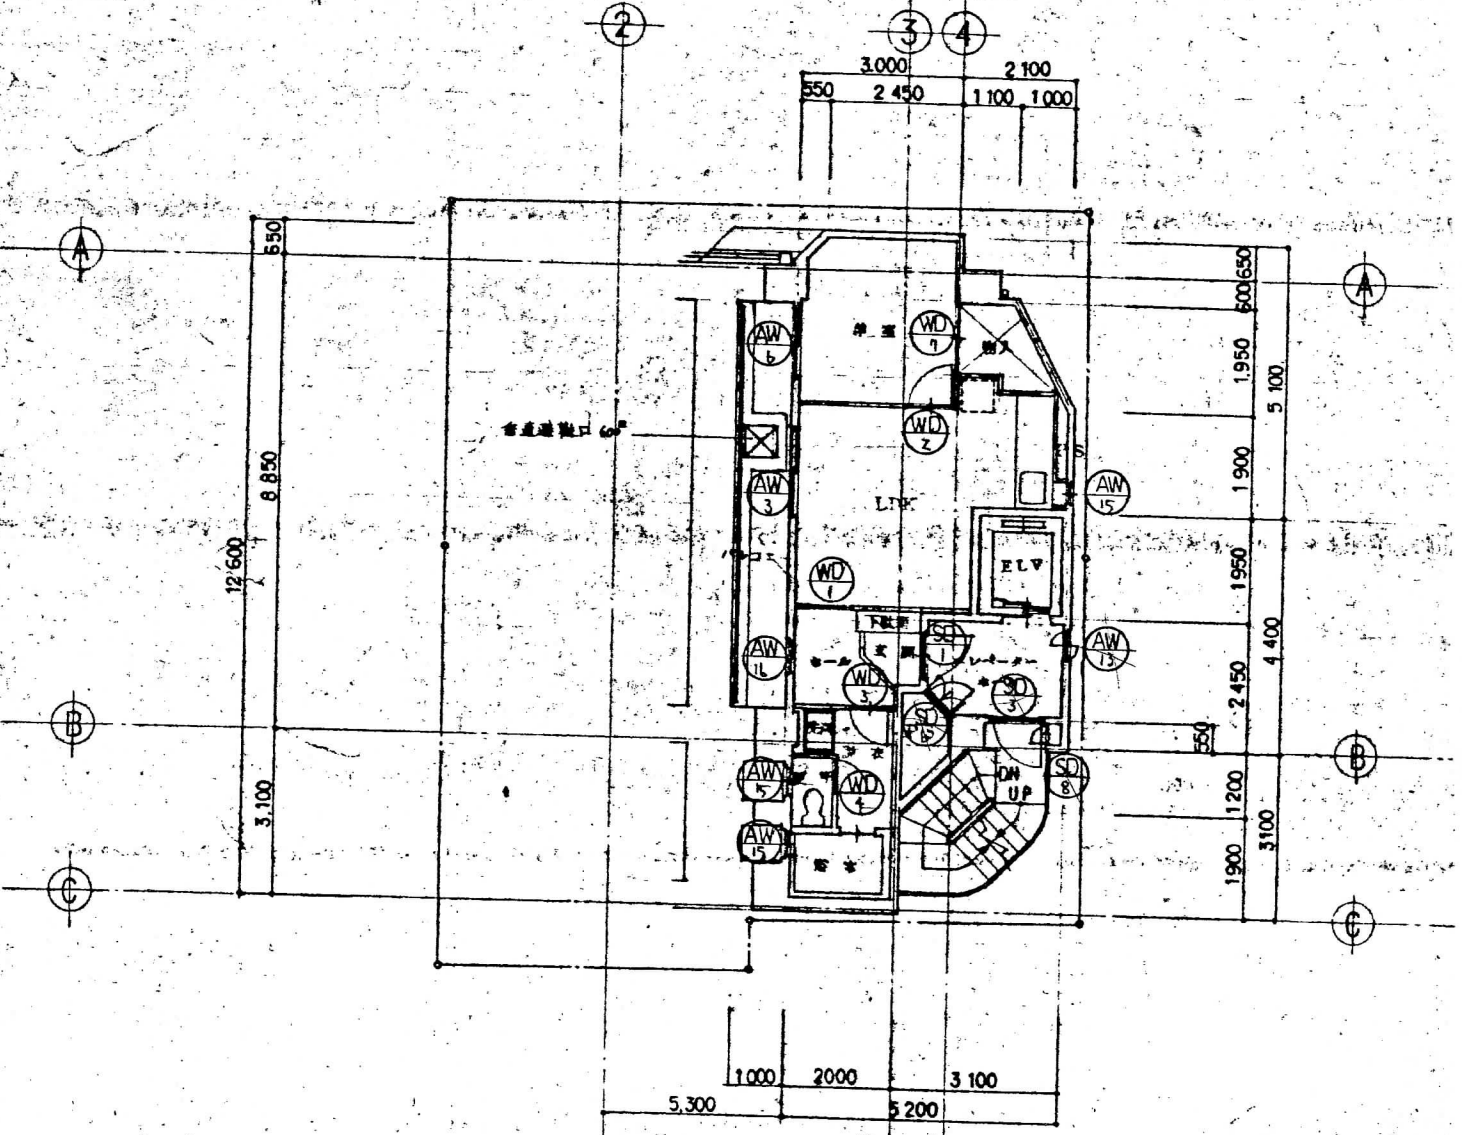

9階平面图 1:100