


地階平

階平面図

店舗 自転車置場 共用
 $36.79 + 14.75 + 26.97 = 78.5$

 <p>一級建築士事務所 株式会社 市来建築設計事務所 〒650 神戸市中央区花隈町8番14号 TEL (078) 371-1234代</p>	<p>一級建築士 No.98413 市来 幸一</p>			<p>印</p>	<p>特記事項</p>
	<p>市来 幸一</p>			<p> </p>	<p> </p>

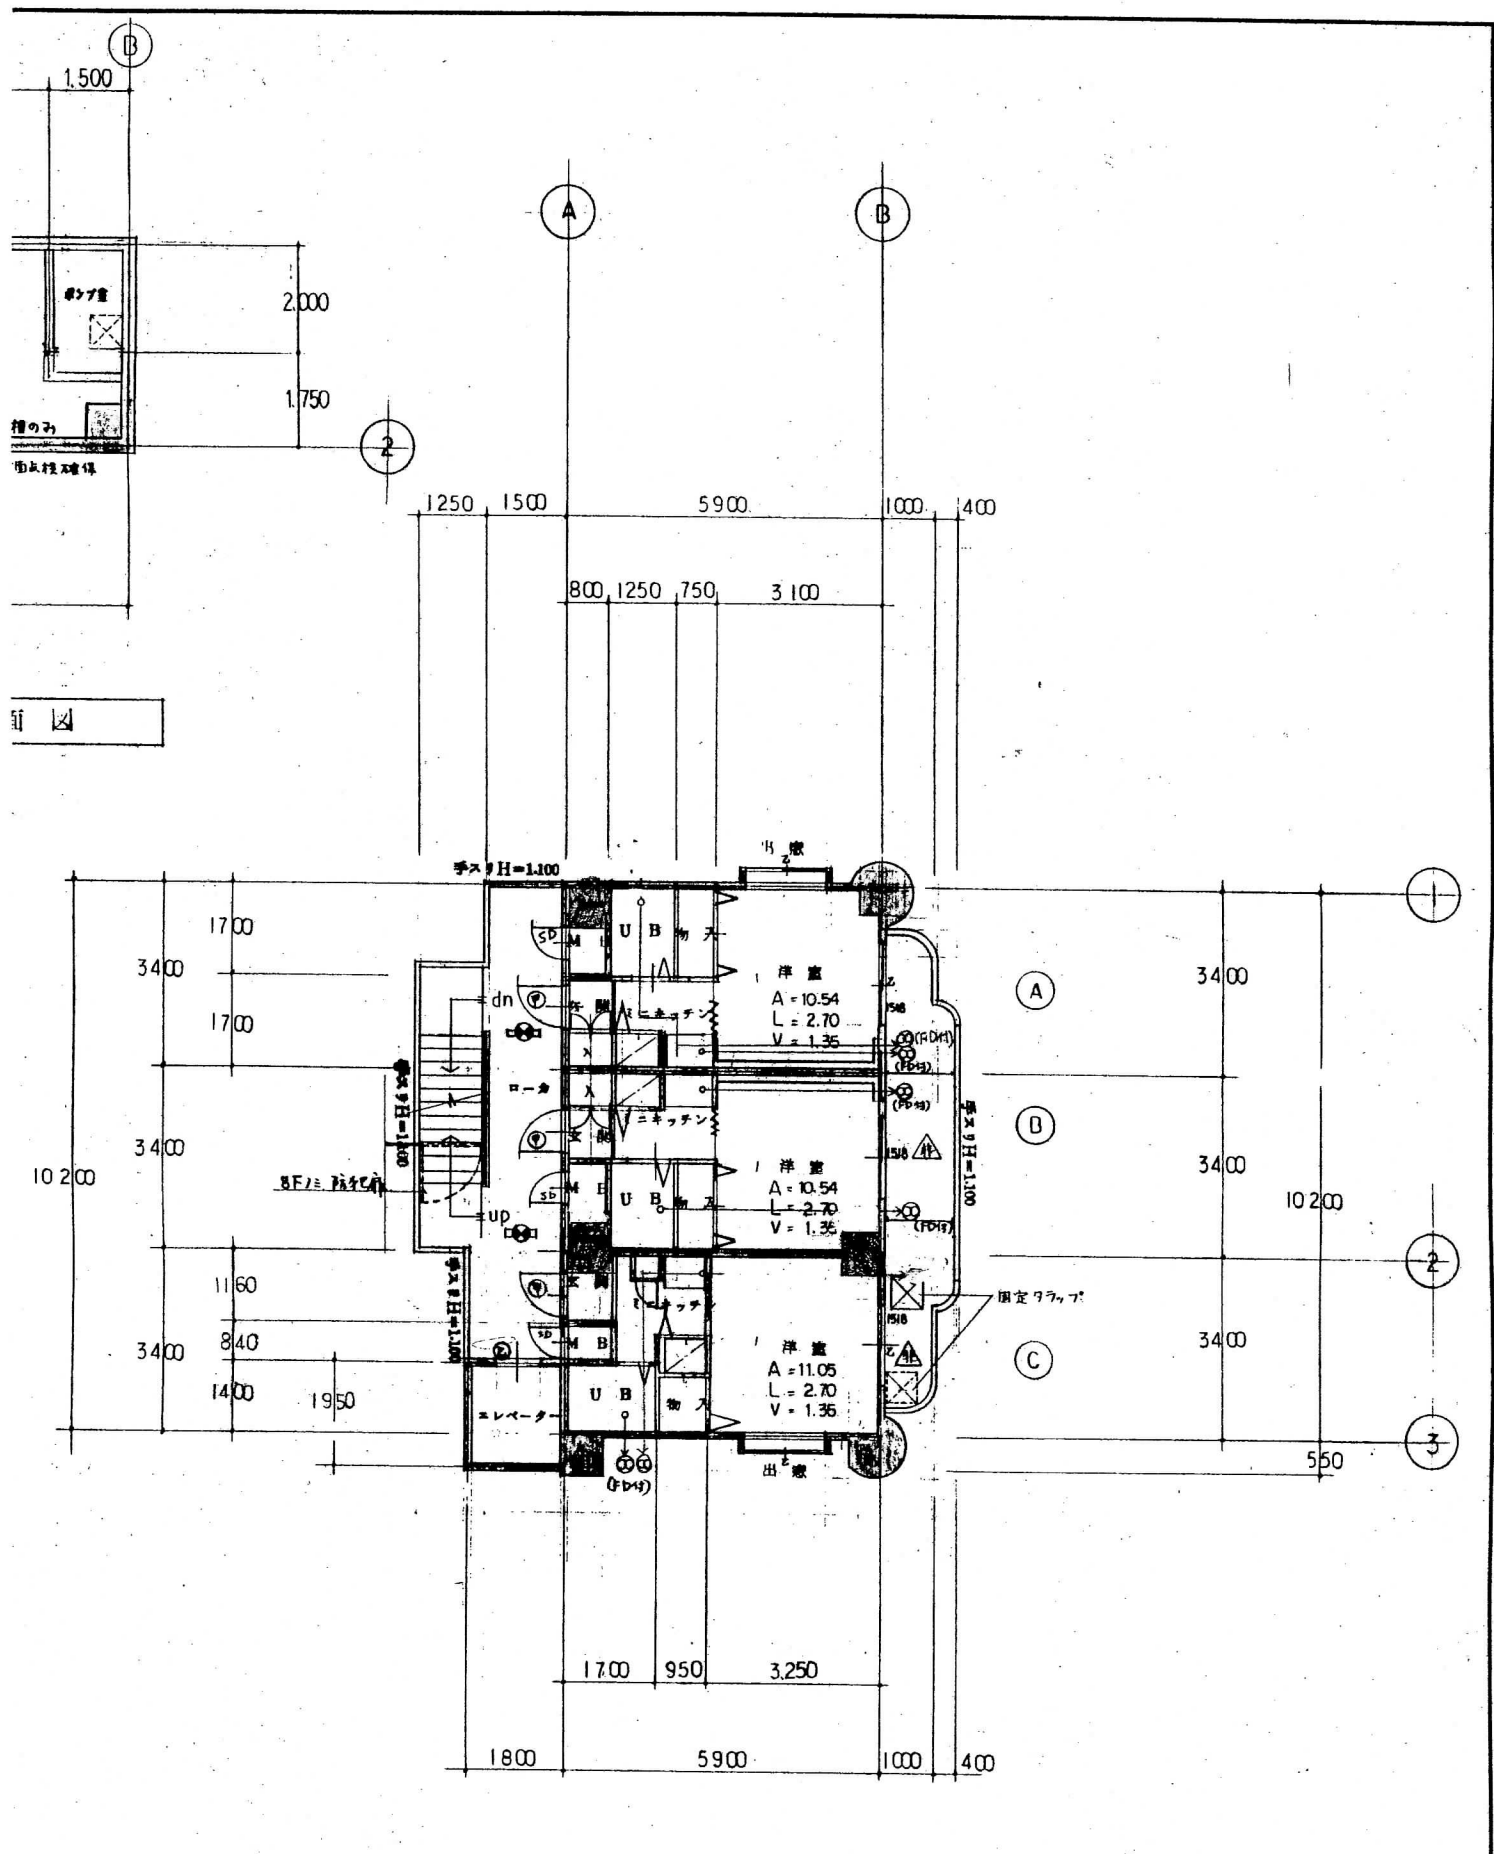


2~8 階 平面図

専有 共用
 $60.18 + 3.42 = 63.60 \text{ m}^2 (19.23)$


(23.75)

工事名称	図面名称	縮尺	製図	図面番号
ジョイフル 兵庫 駅前	平面図	1:100	年 月 日	NO.-8
工事設計図				

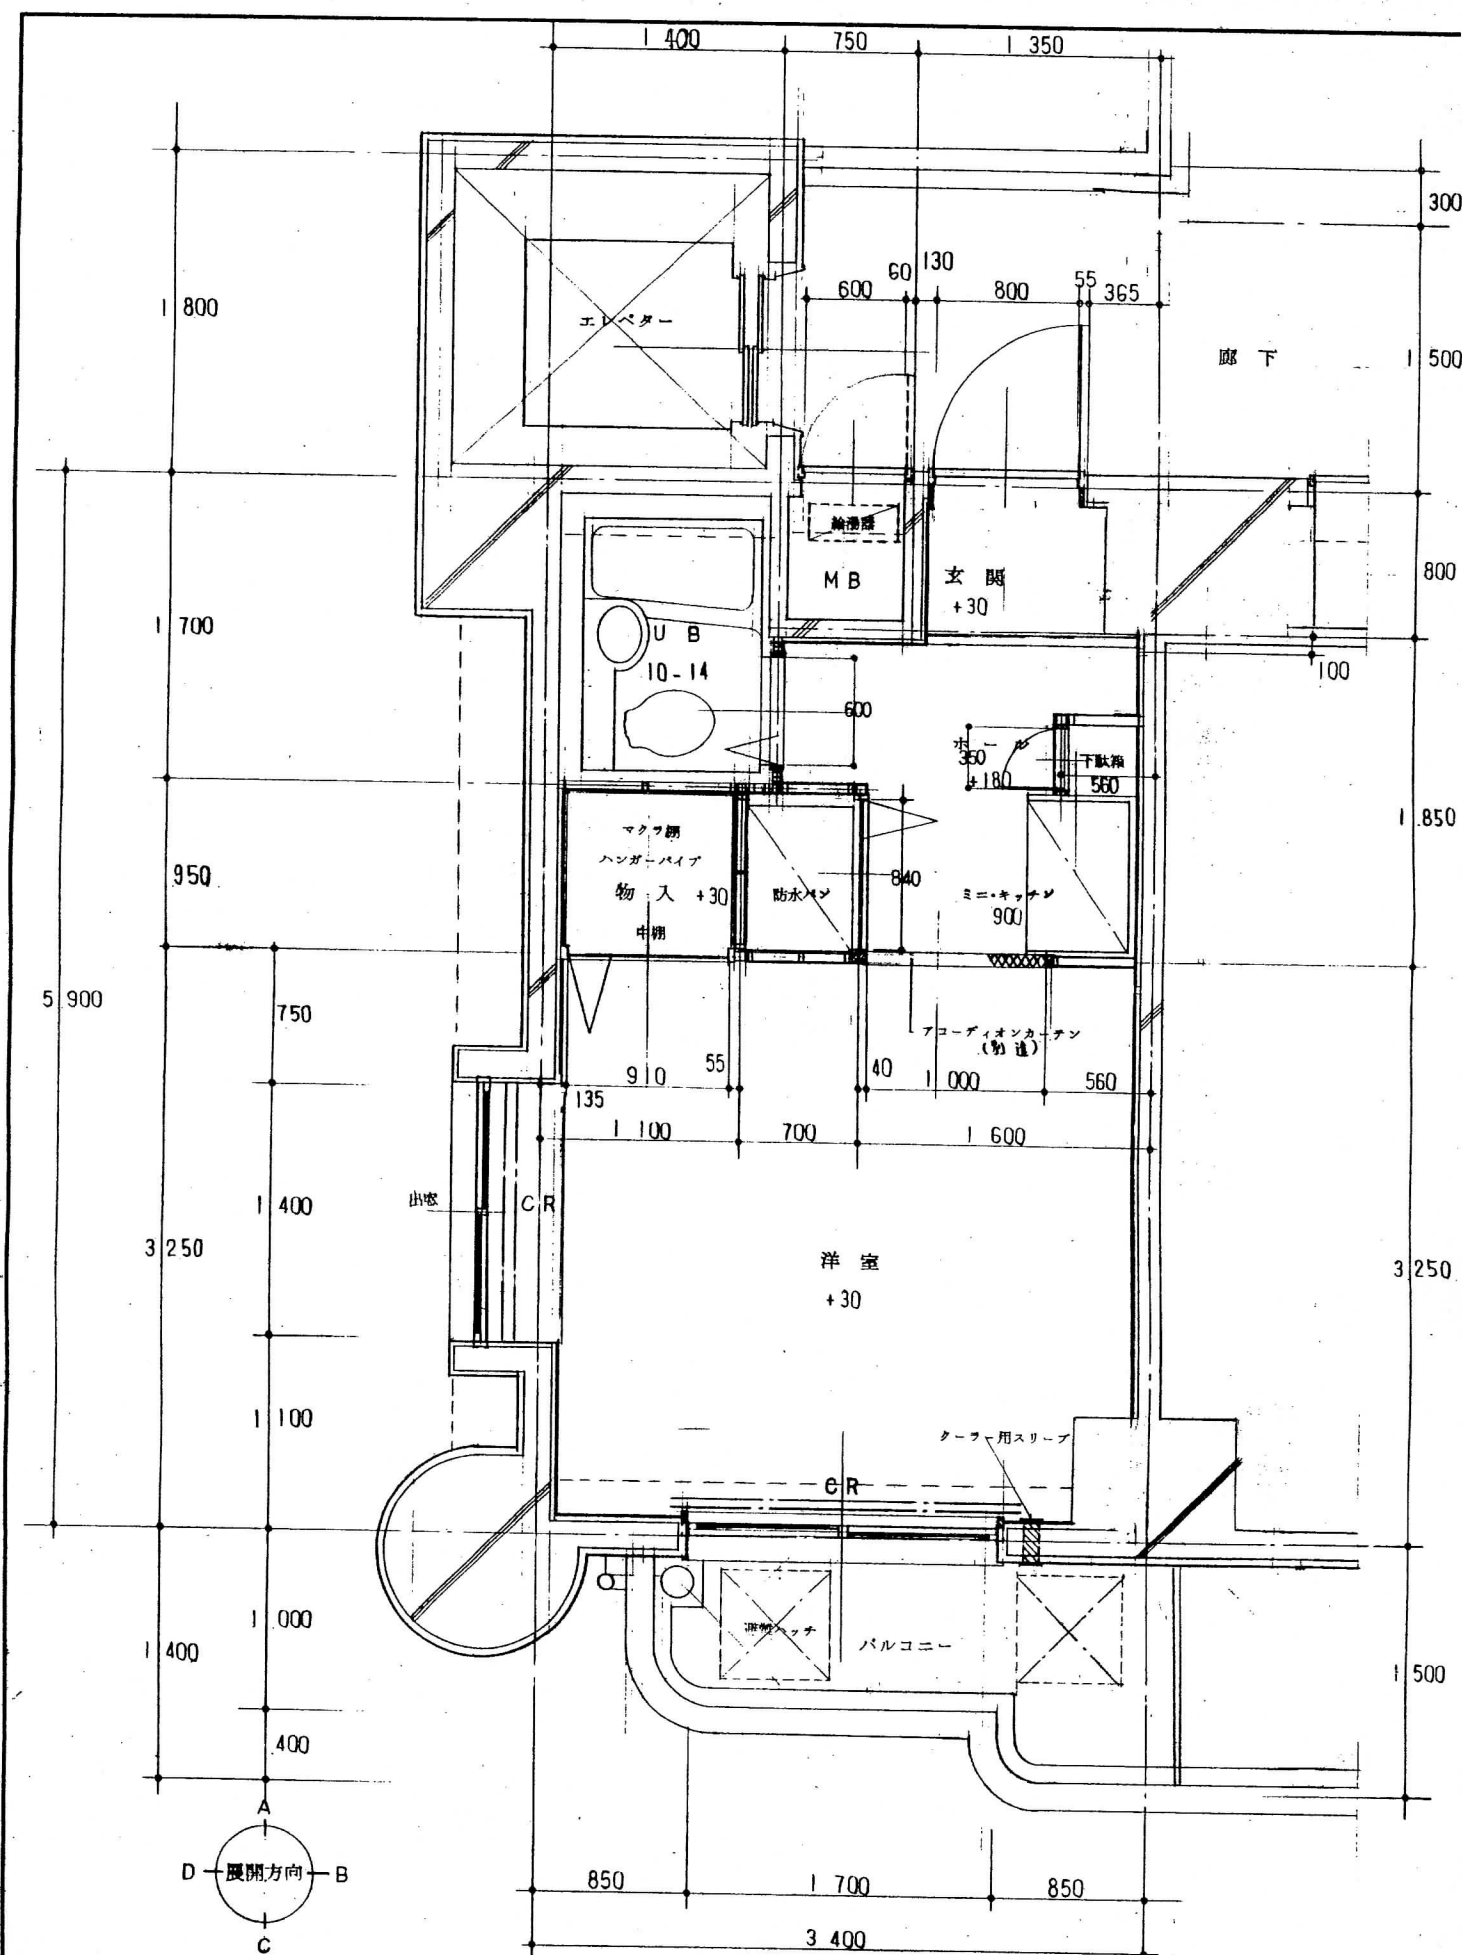


 一級建築士事務所
株式会社 市来建築設計事務所
 〒650 神戸市中央区花隈町8番14号
 TEL (078) 371-1234(代)

印		特記事項

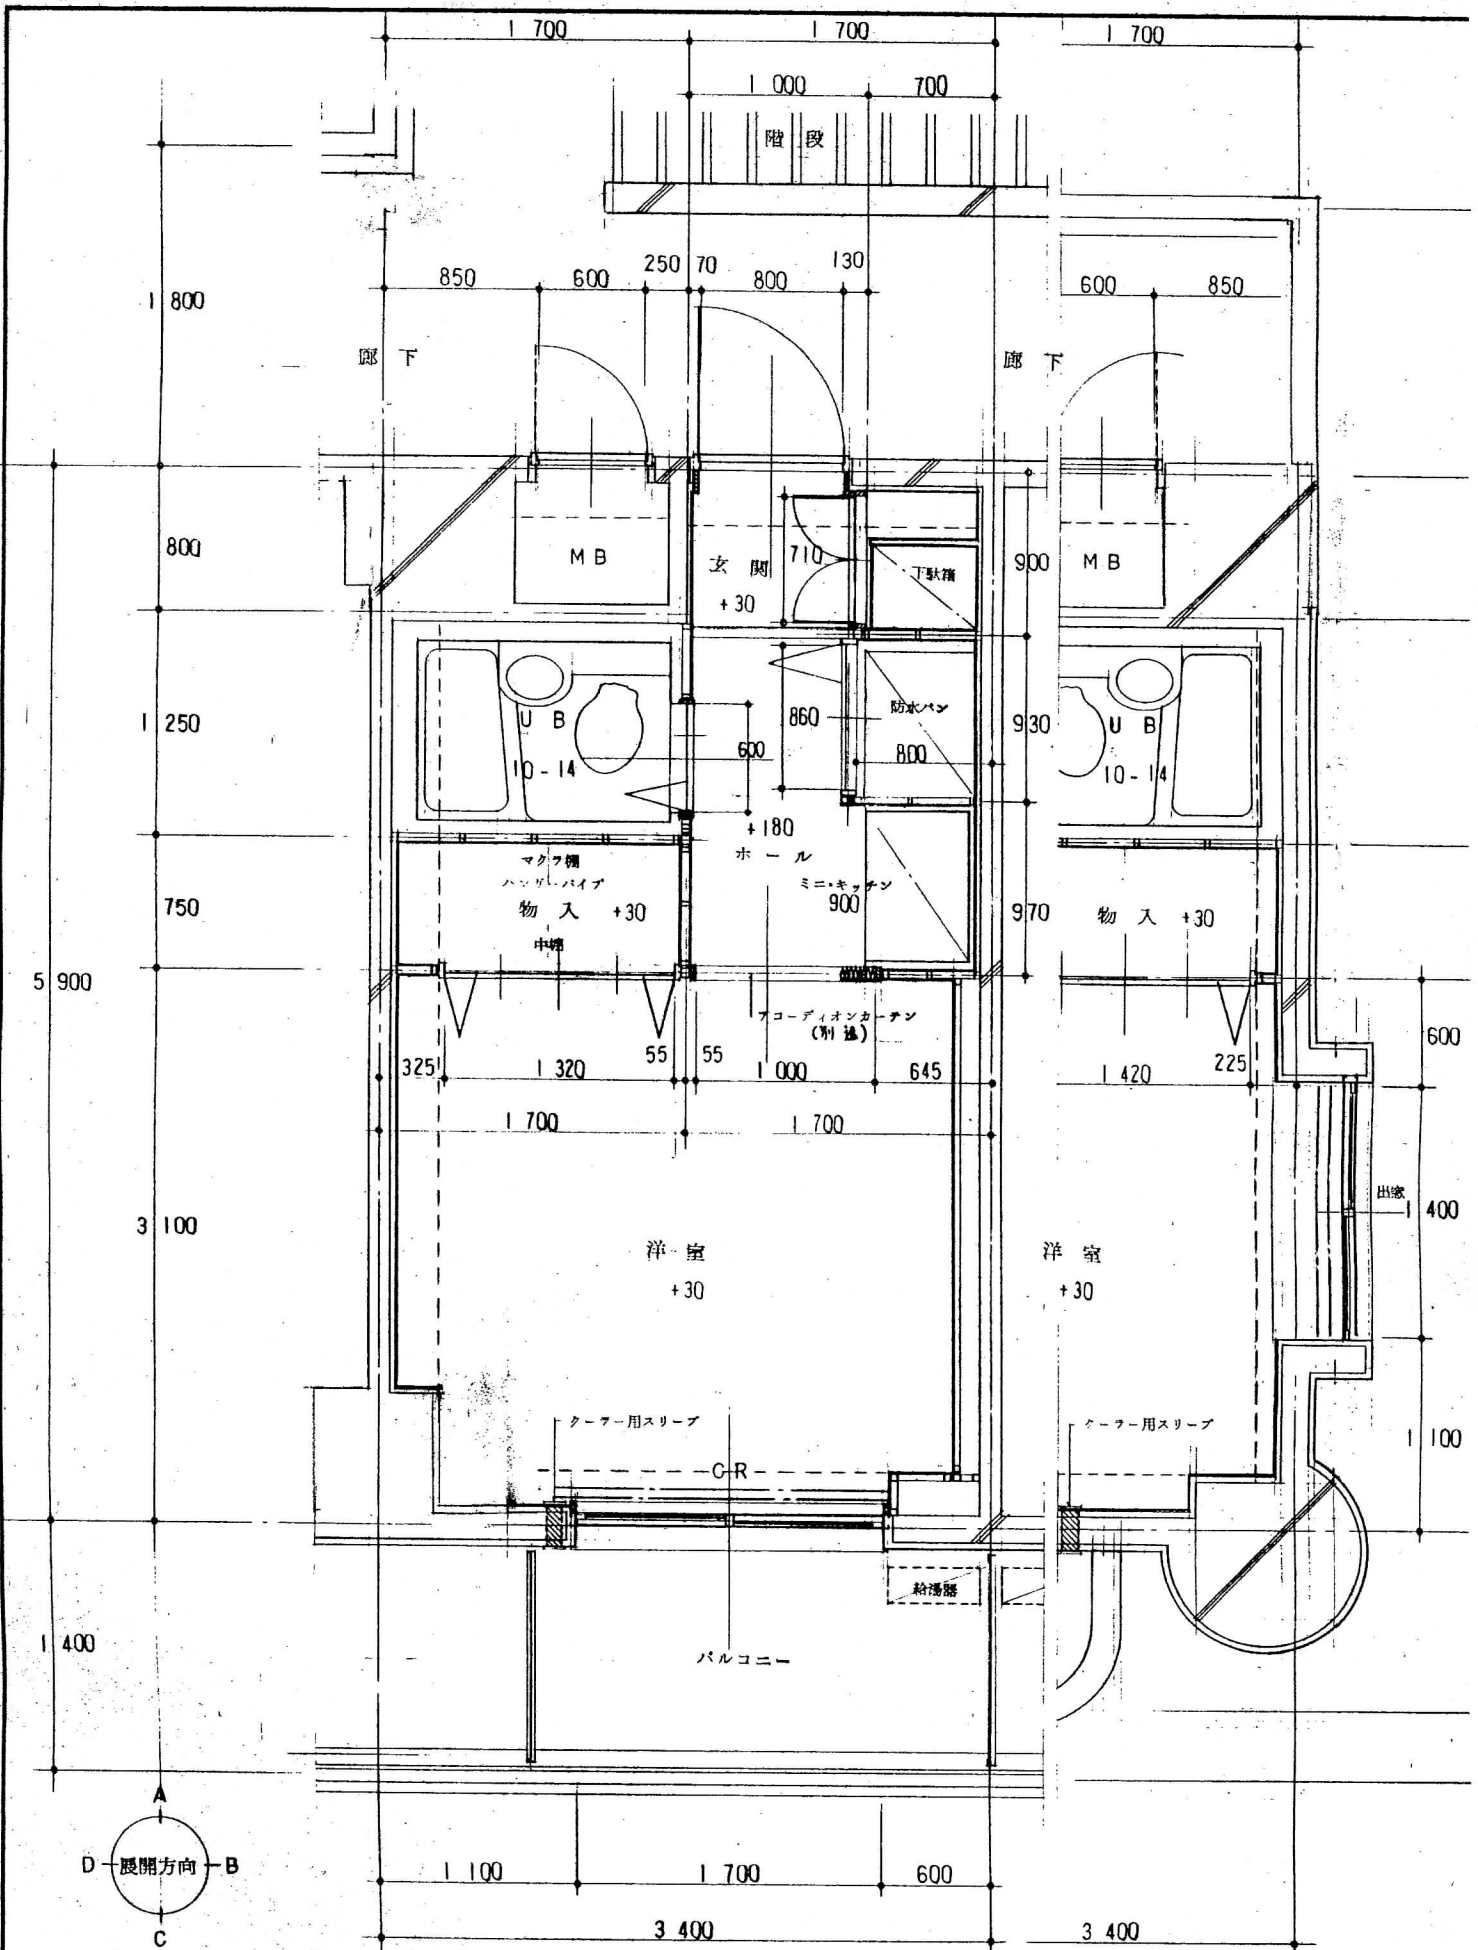

一級建築士事務所

株式会社 市来建築設計事務所

〒650 神戸市中央区花見町8番14号
TEL. (078) 371-1234(代)

一級建築士 No.96413
市来 孝一

印

特記事項
