



R	レジスター#75
SR	ワーラースリー#75+レジスター#75
C1	可動橋+ハンガーバイプ+上部固定橋
C2	可動橋+上部固定橋
MK	椅子金物
CR	カーテンレールW
▼	壁点検口 200X250

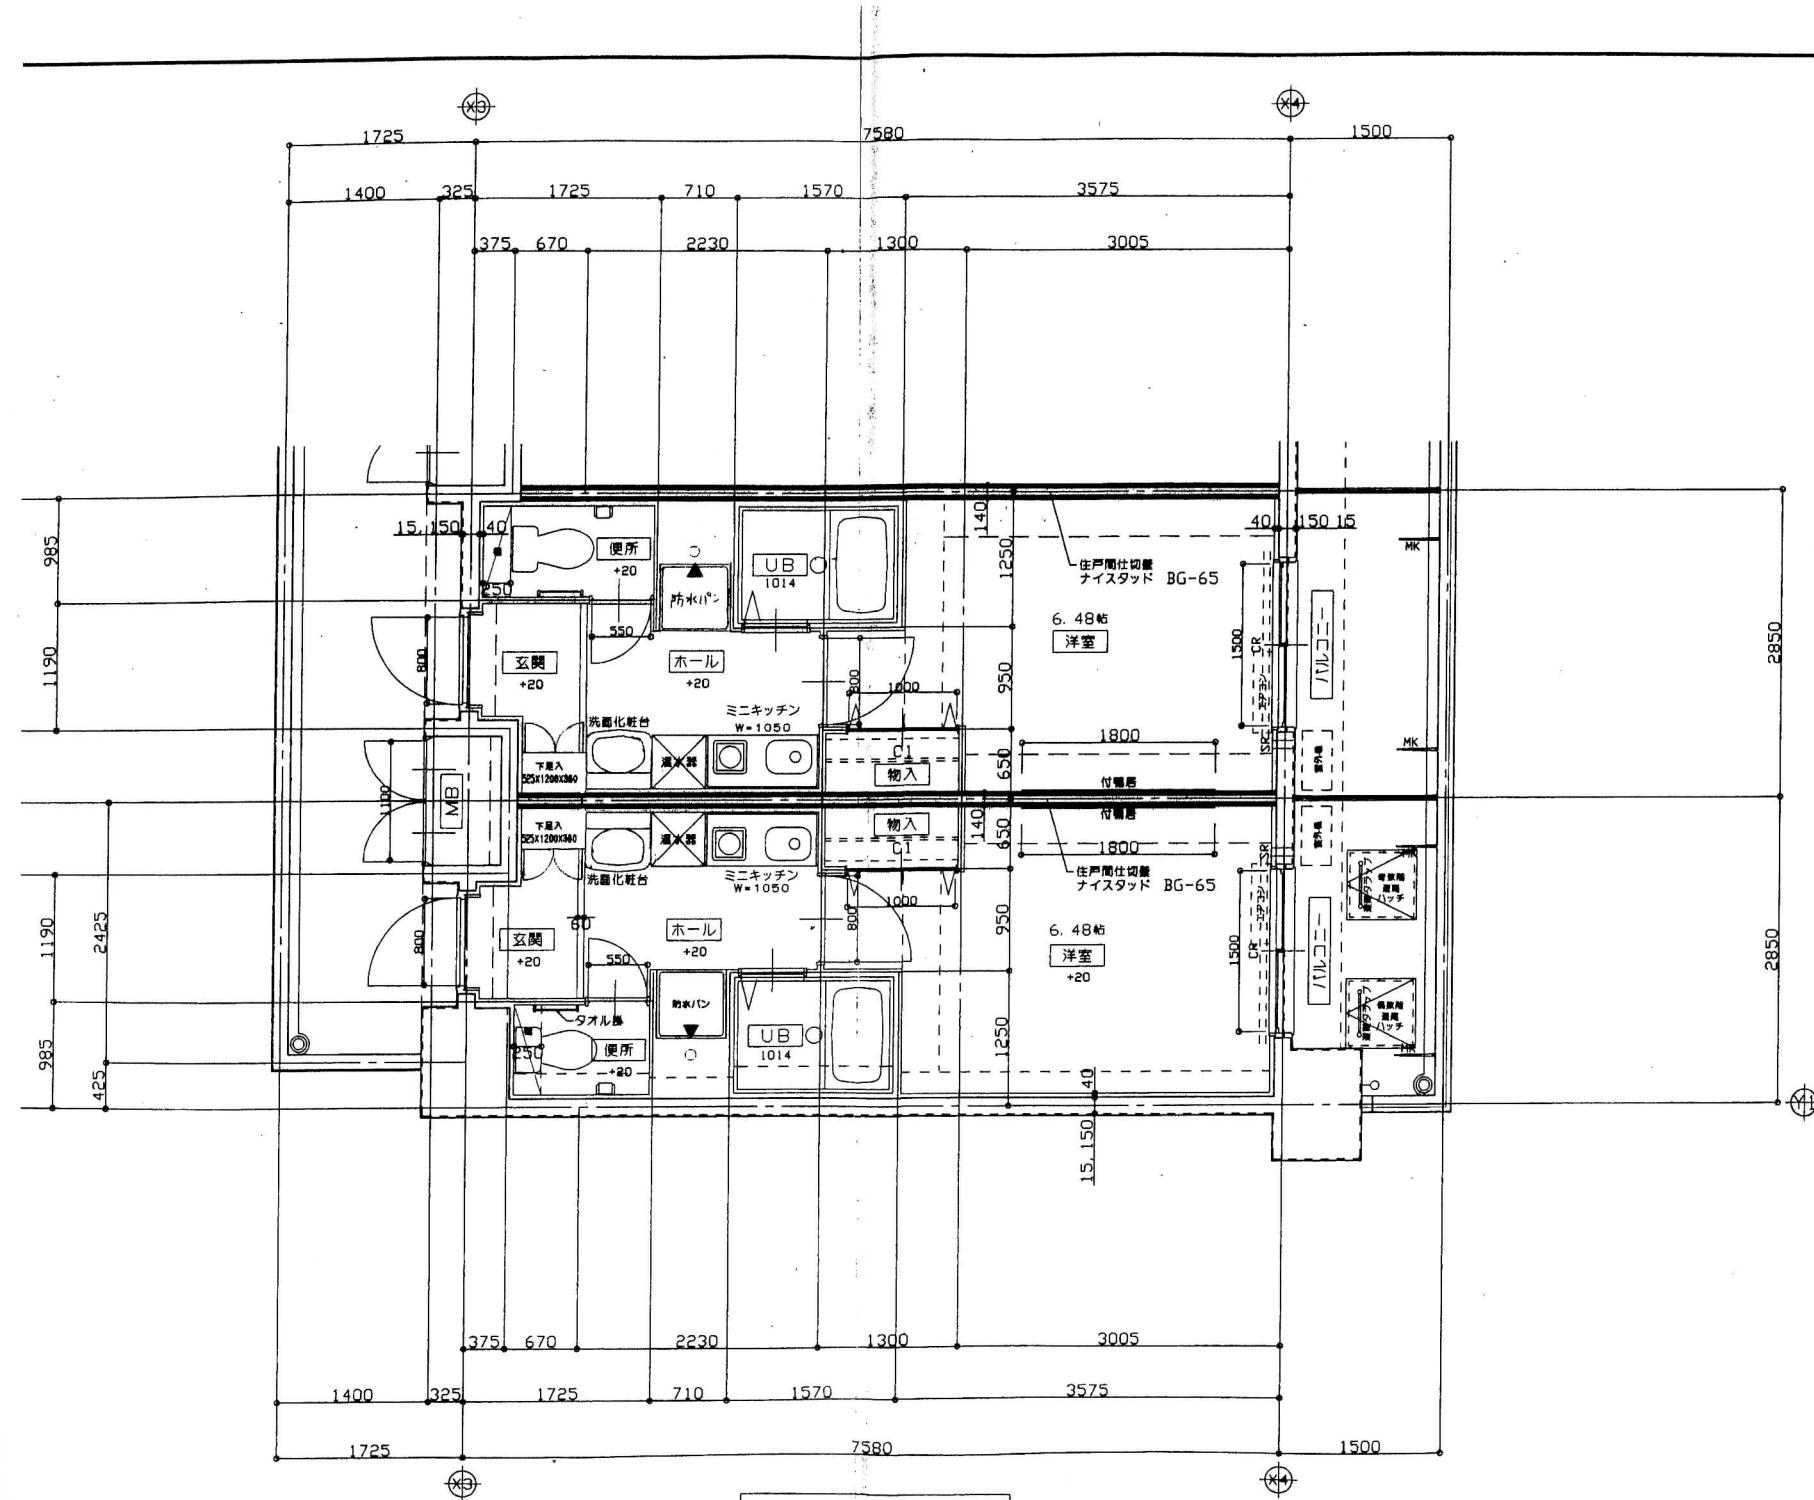

平面詳細図 S=1:50

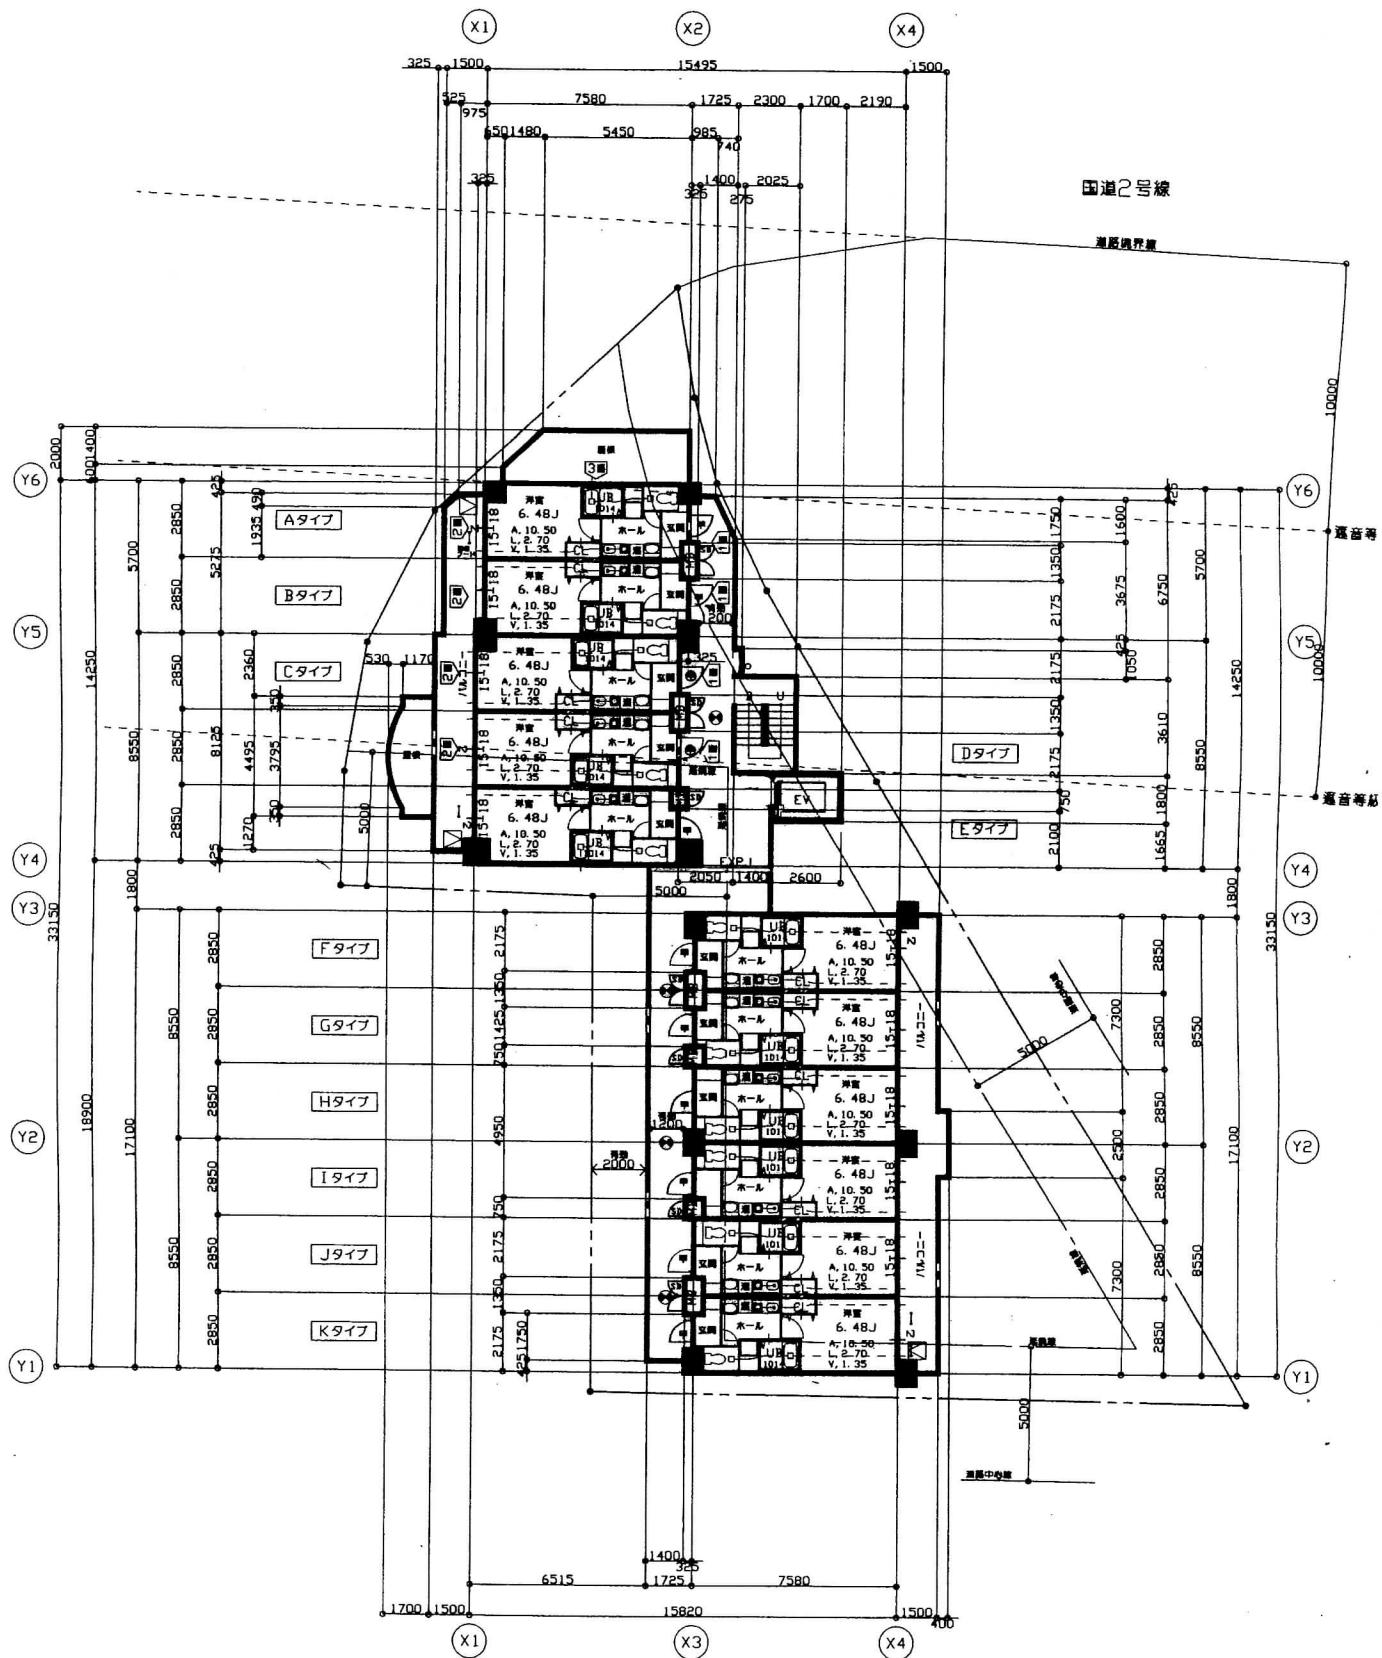

2階 平面図

		設計者
		1級建築士登録 第56709号
		中村 奥昌
ファイル名	OKIA2	1級建築士事務所登録 第806号



OKI ARCHITECTS OFF
〒650-0026 神戸市中央区古湊通2丁目2番22号 TEL (078) 31
株式会社 OKI設計 FAX (078) 31