



- 凡例
- ① 45二丁調整器付
 - ② 45角調整器付
 - ③ 400角花崗岩貼(規格品組合せ)
 - ④ 77φ系収付付
 - ⑤ 壁種: 好-YU(75φ)
 - ⑥ 影収付
 - ⑦

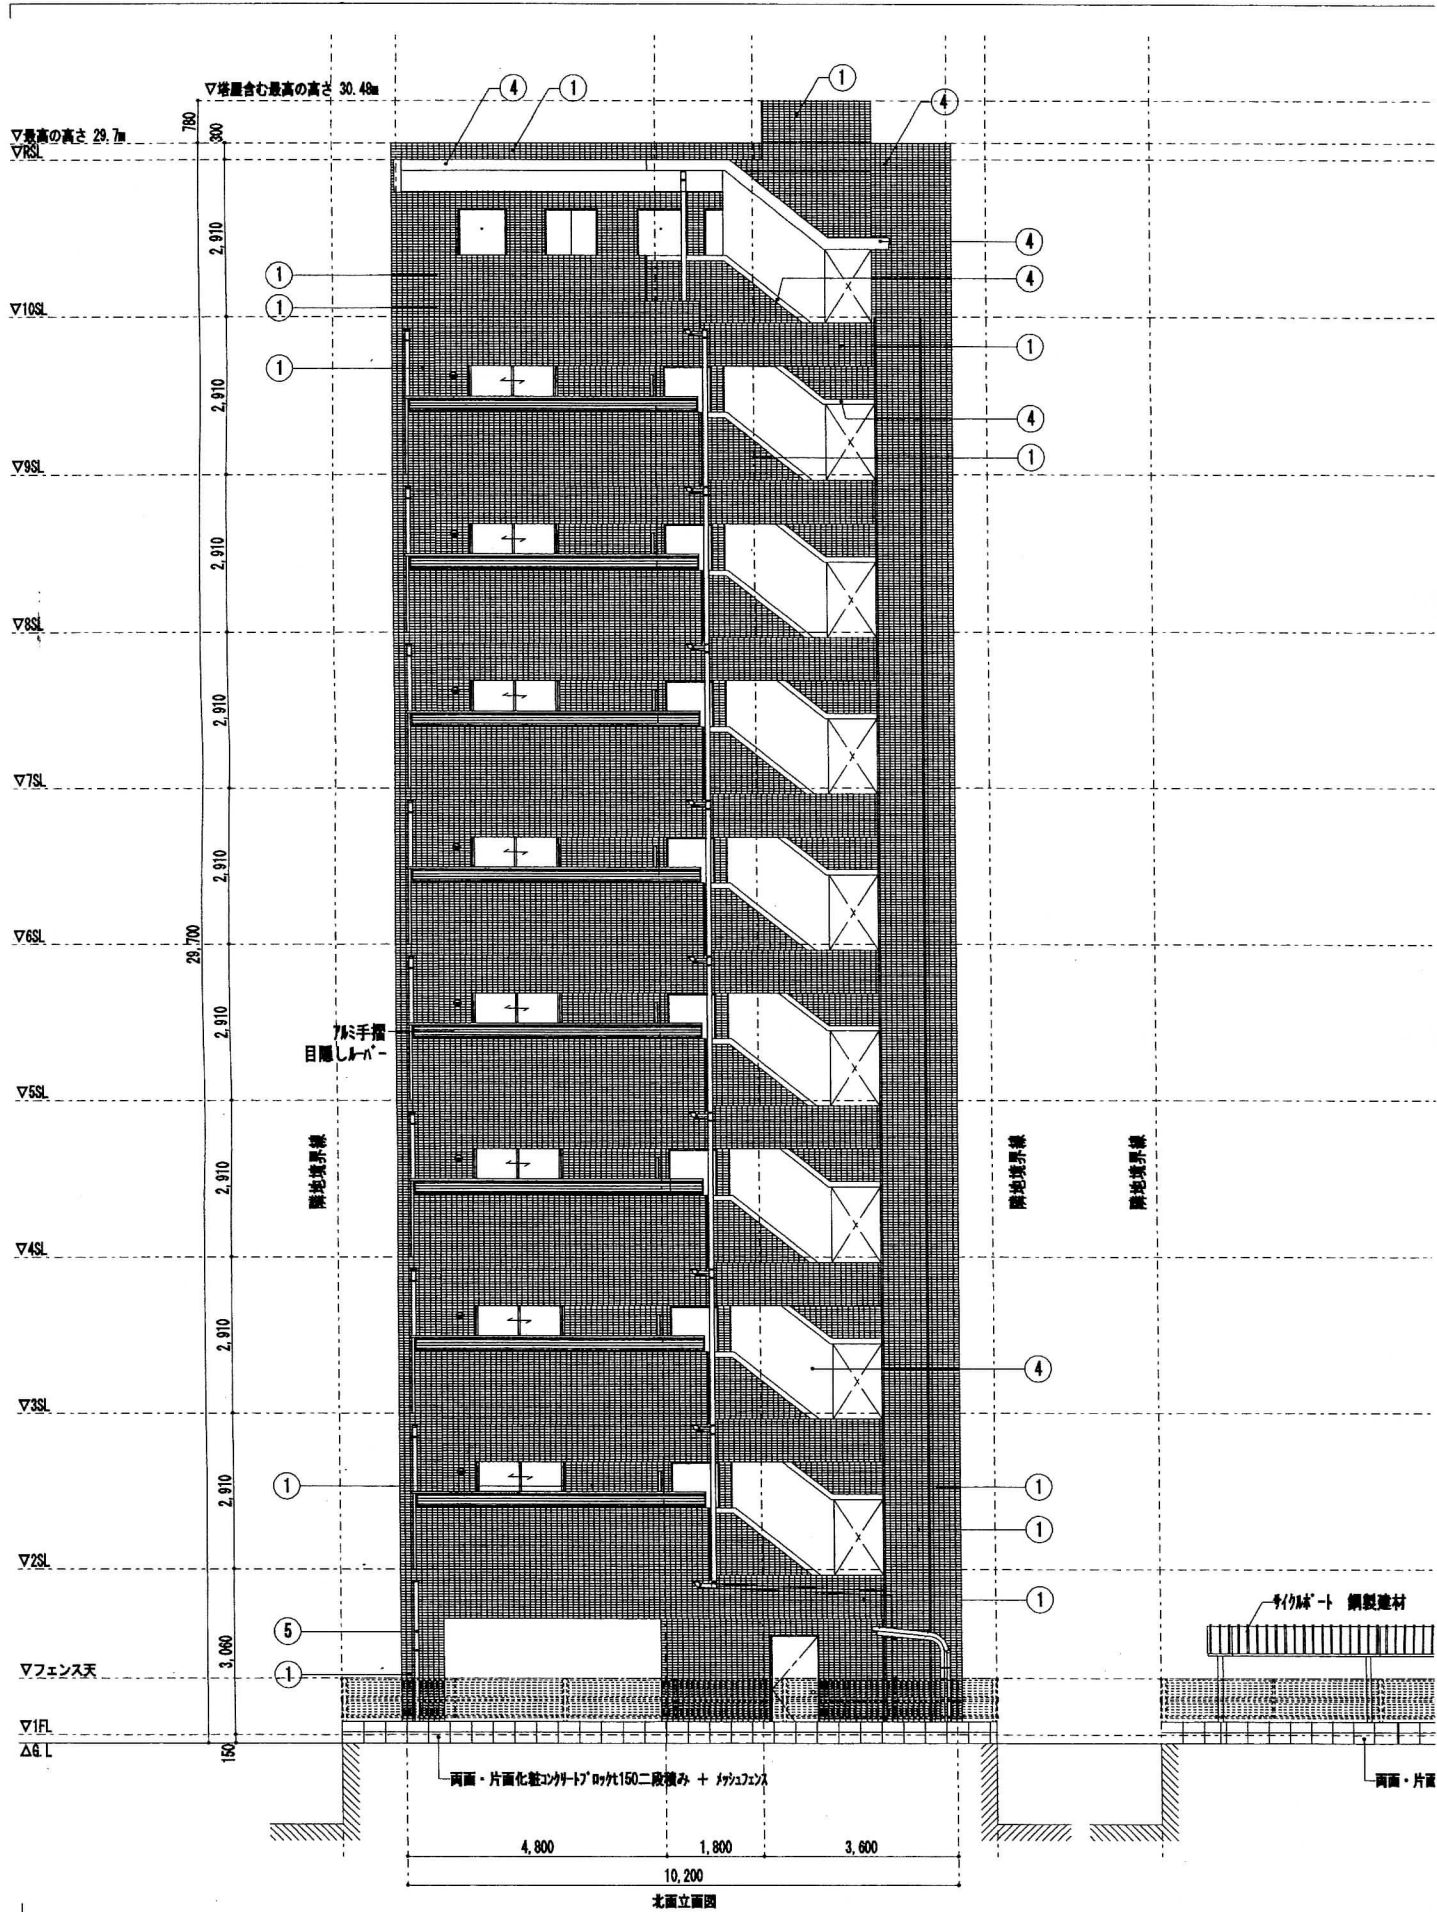


備考	工事名称
	クラウンハイ

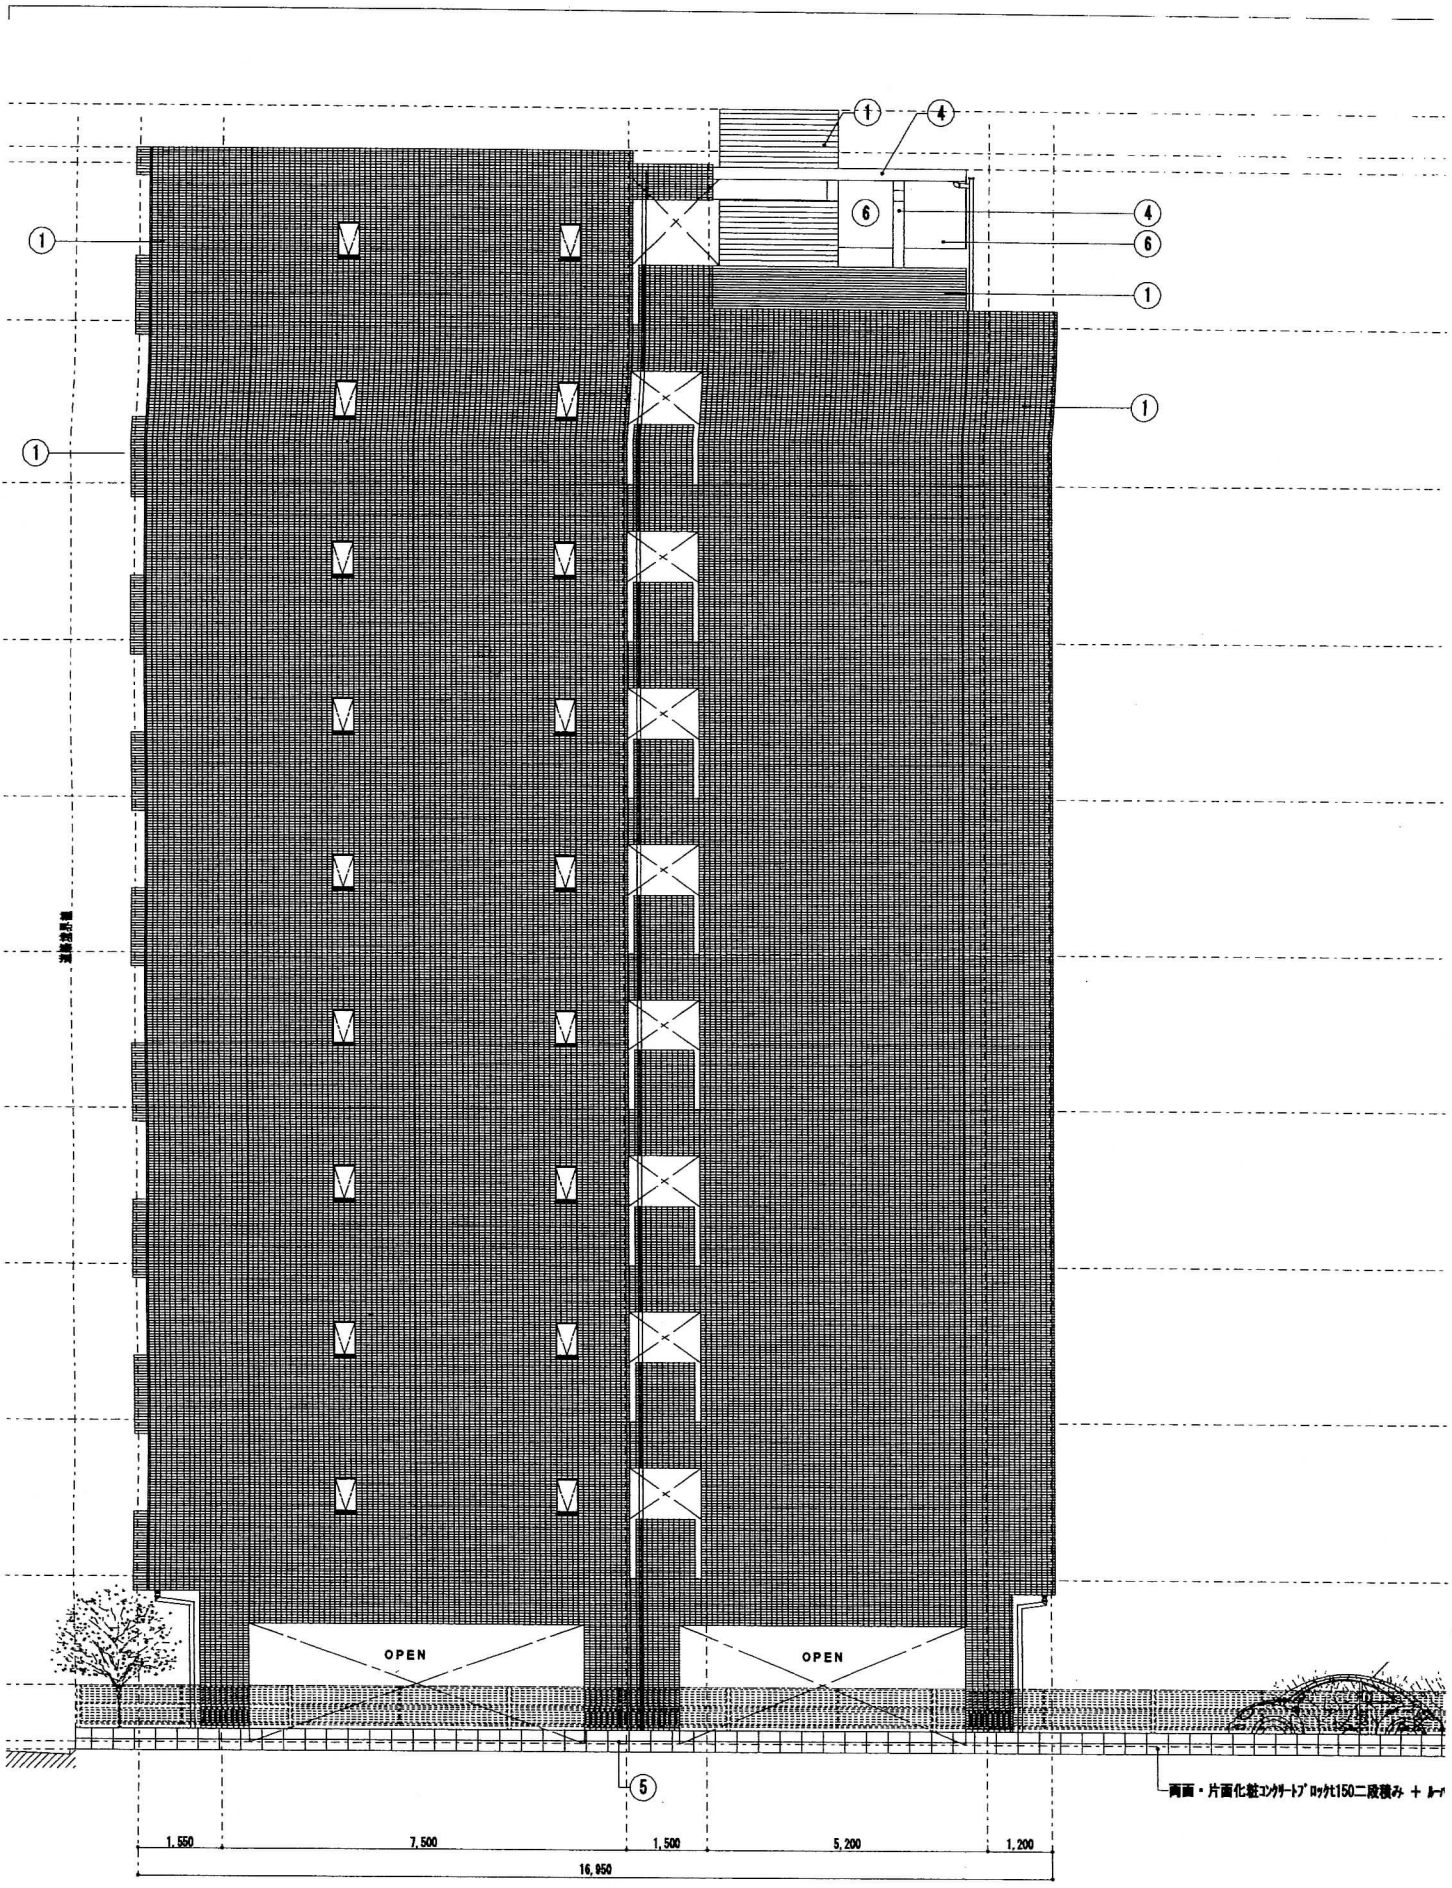

東面立面図

備考	

工事名称
クラウンハイム

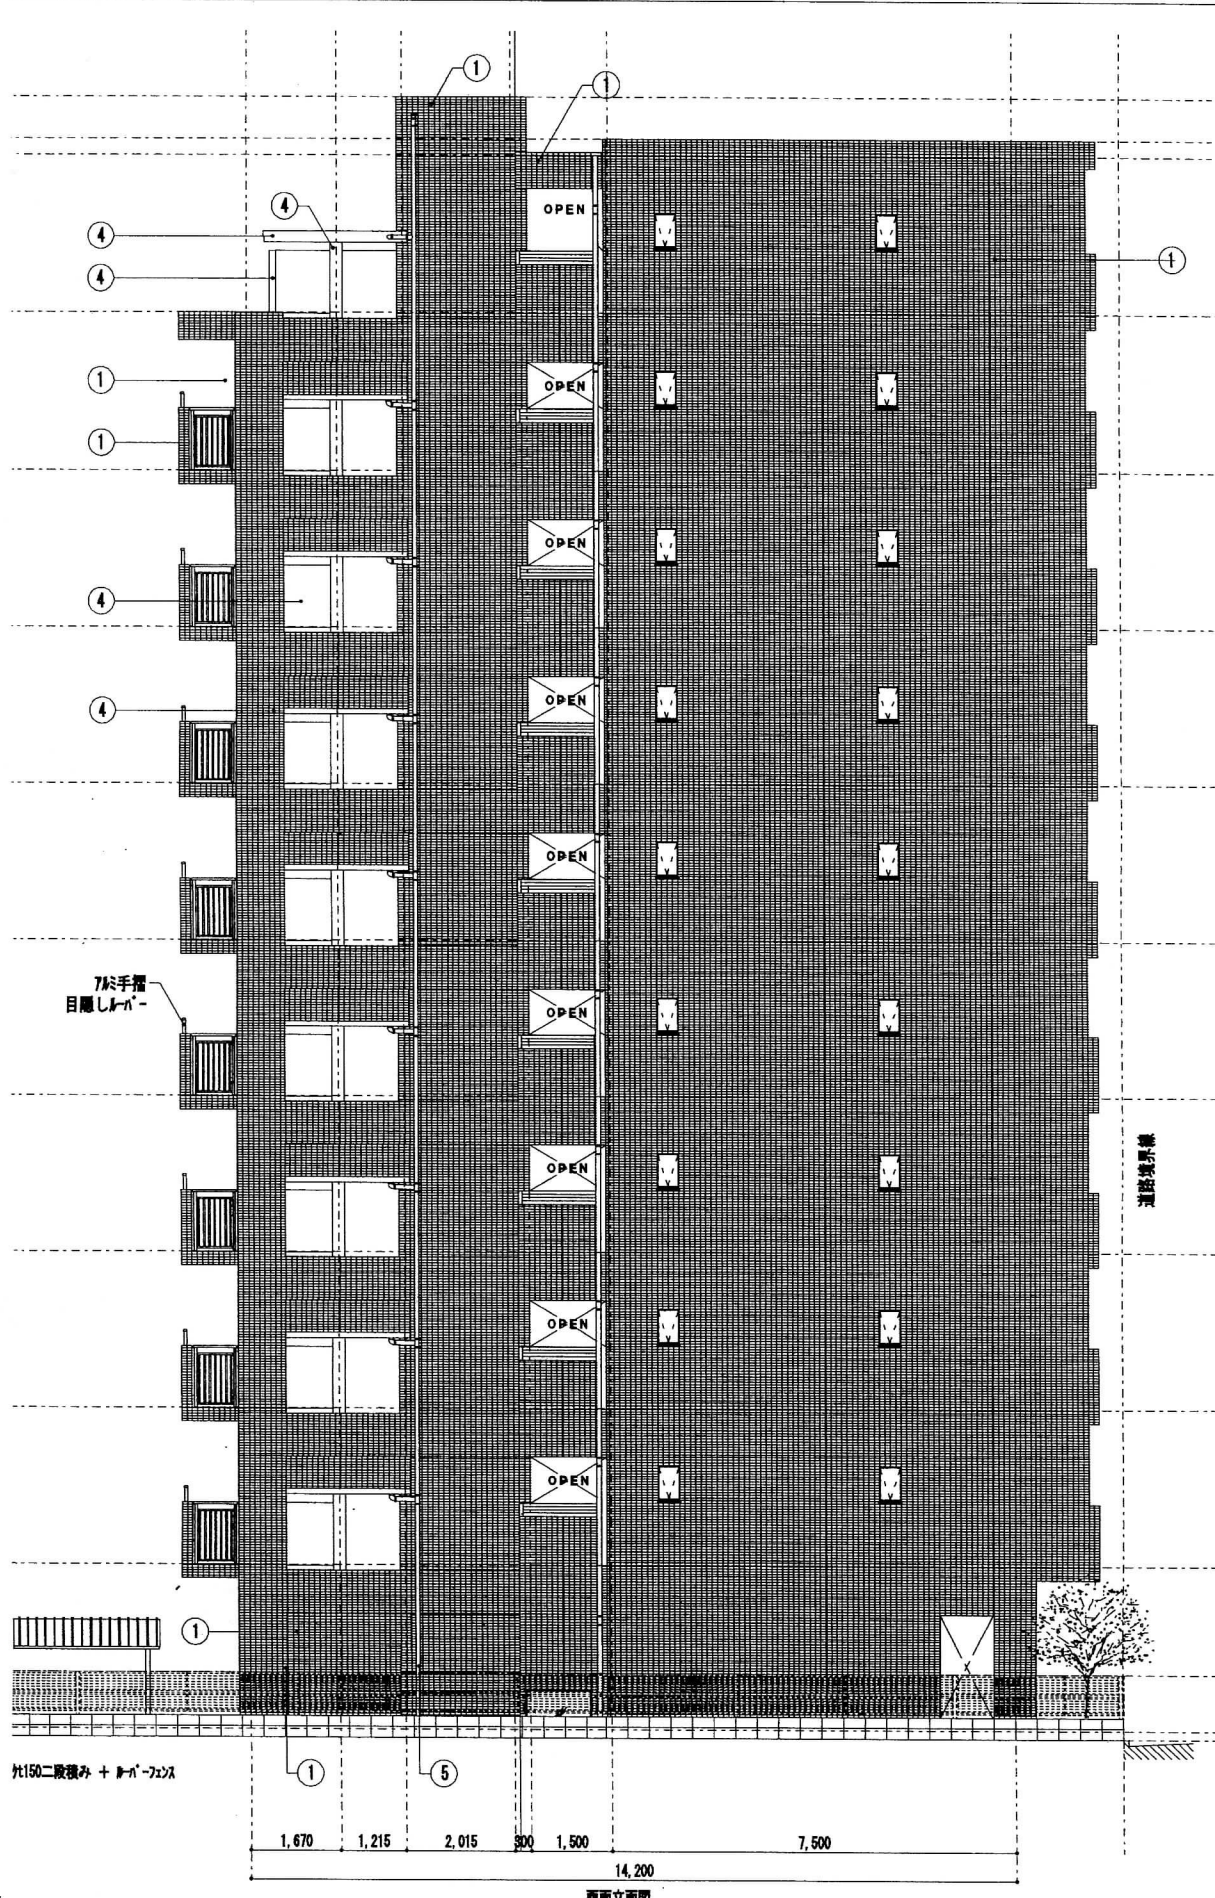

- 凡例
- ① 45二丁鋼磁器付体
 - ② 45角磁器付体
 - ③ 400角花崗岩貼(規格品組合せ)
 - ④ 7778系吹付付体
 - ⑤ 壁種: 折-VU(75φ)
 - ⑥
 - ⑦

北150二段横み + 折-VU-75φ

建築工事
年.月.日 05.03.10

承認 部長	審査 部長及び設計責任者	作成 製図部長等

北・西面立面图
株式会社 新井組 一級建築士事務所
一級建築士登録 第104507号大和 暁生

縮尺 1:100
図面番号 A-18