



△ 30.80

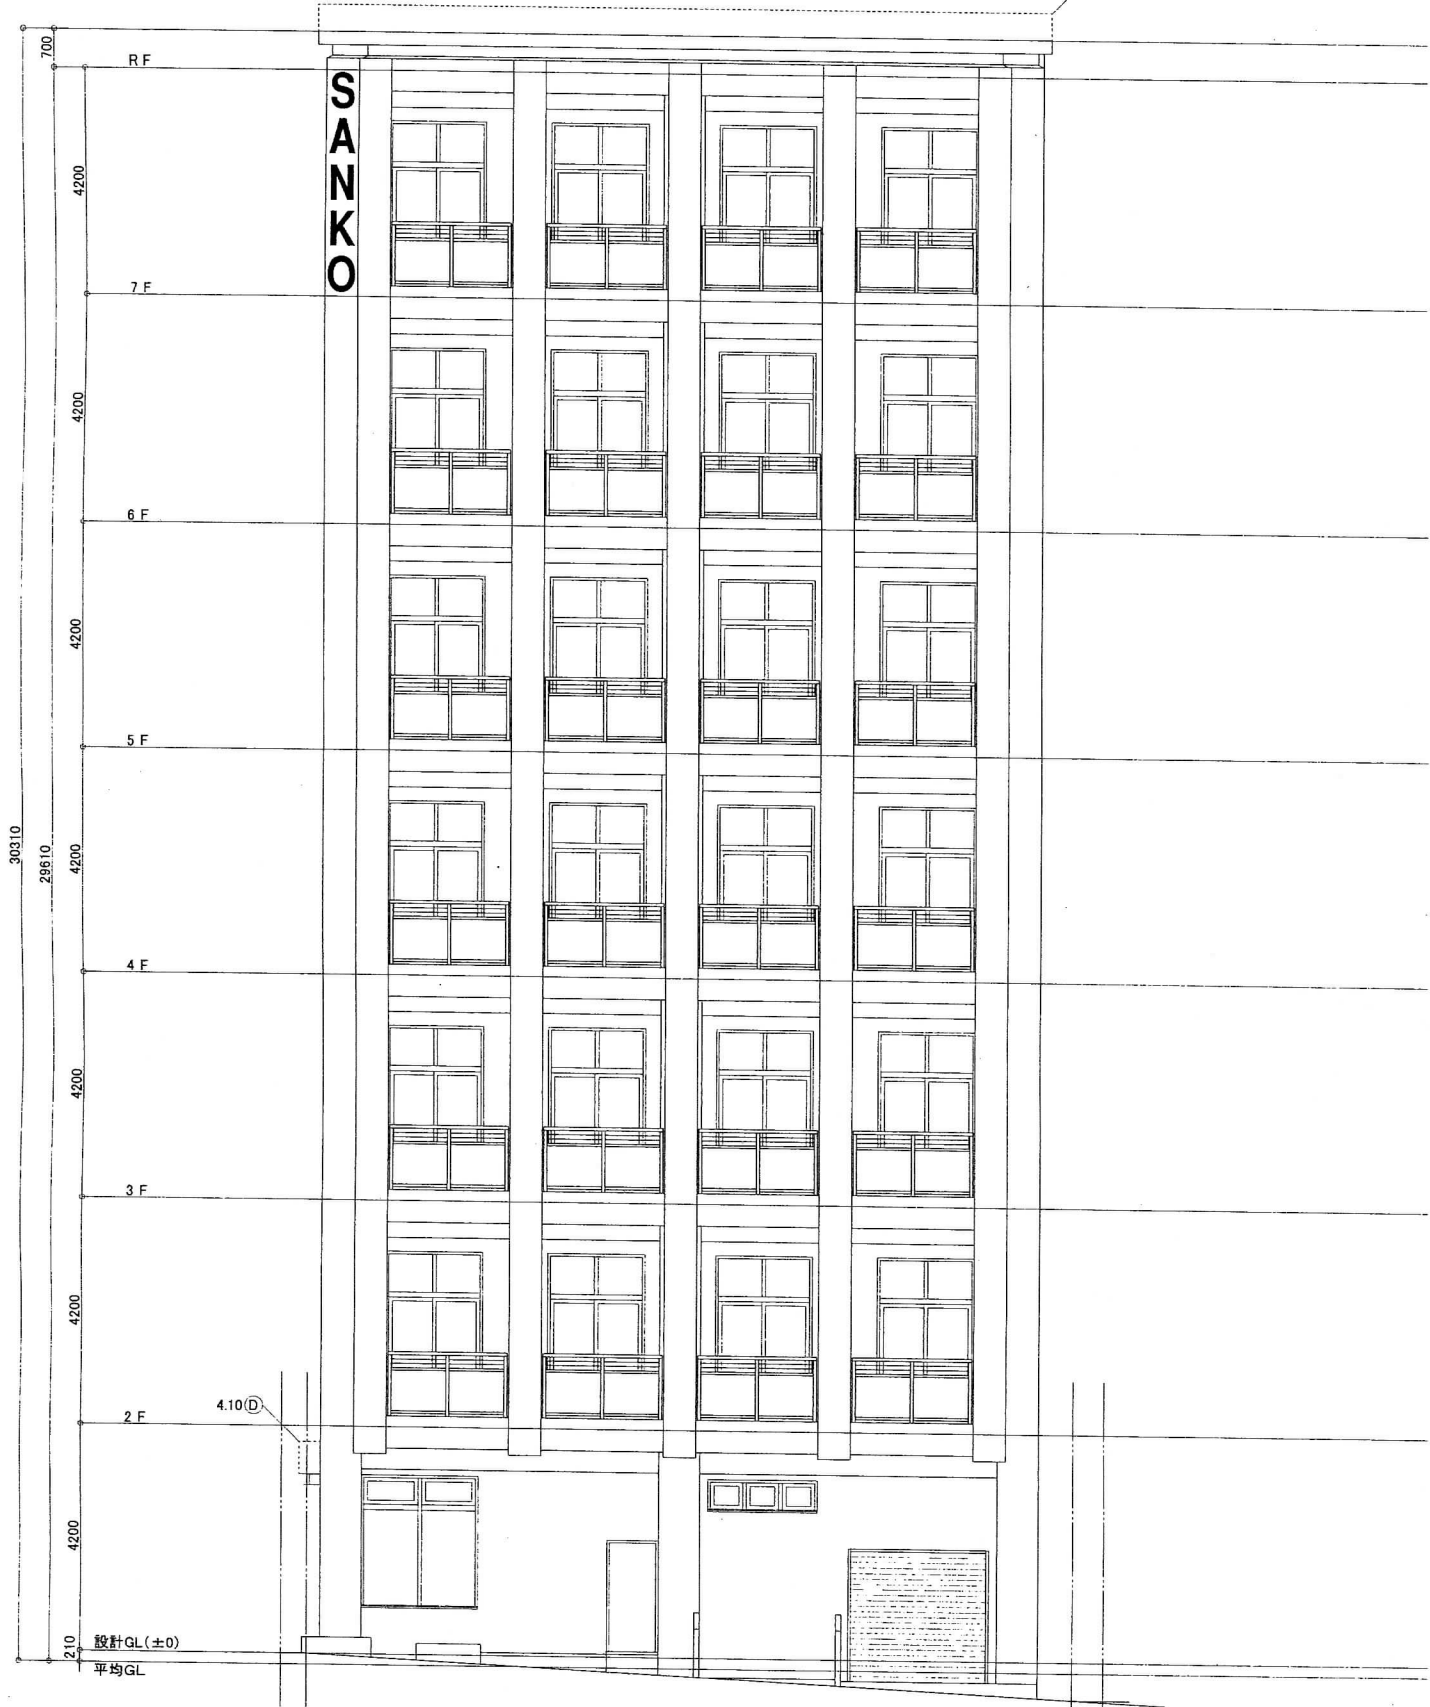


西側立面图

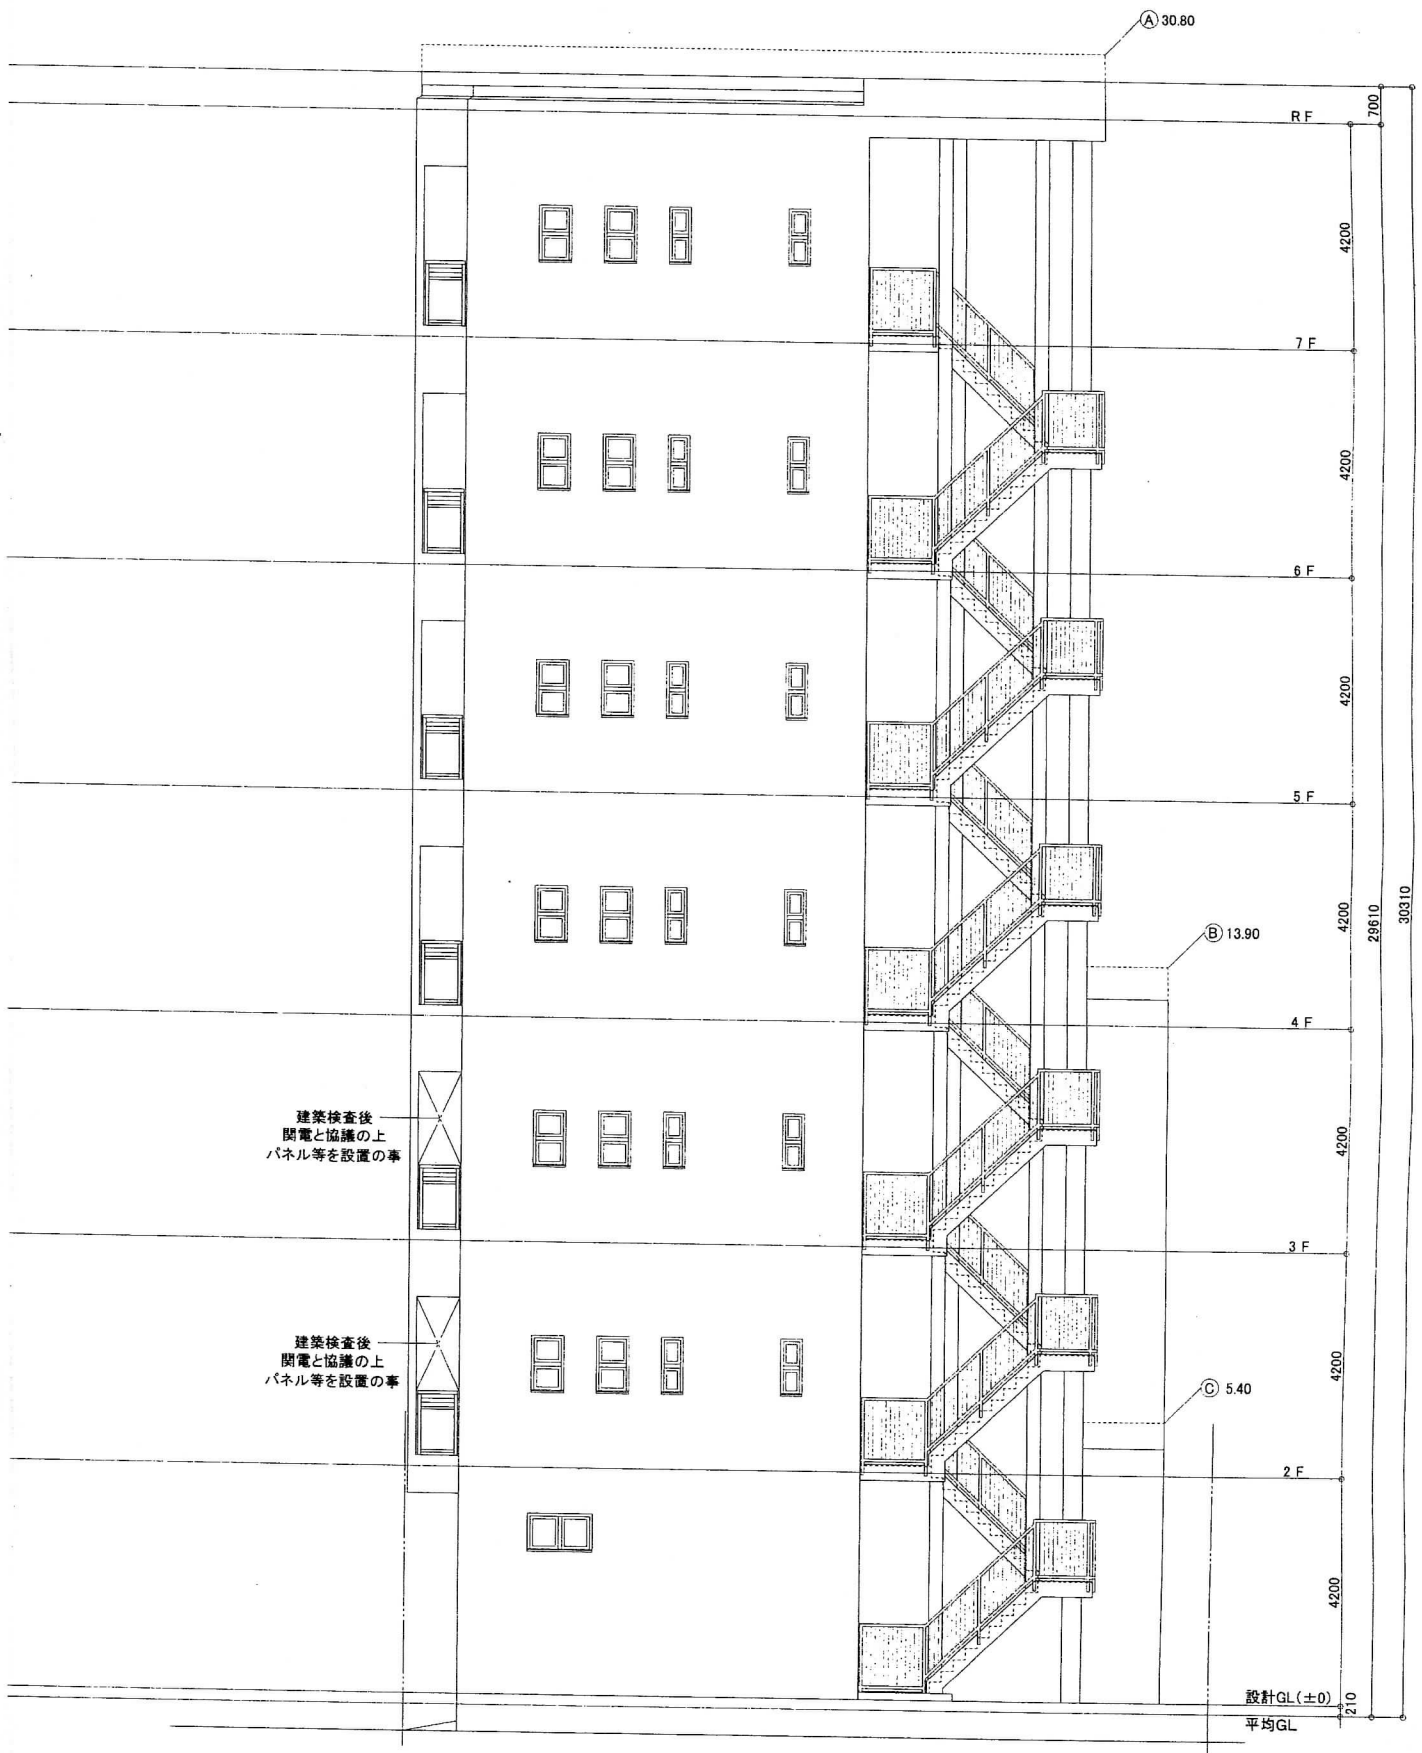


南側立面図

 <b>OKI ARCHITECTS OFFICE</b> 〒650-0026 神戸市中央区古湊通2丁目2番22号 TEL.(078)362-6010 株式会社 OKI設計 FAX.(078)362-6020		設計者 印 1級建築士登録 第56709号 中村 興昌
設計年月日 05/04/13 縮尺 S-1:100	工事名称 (仮称) 記田町マンション新築工事設計図 図面名称 西・南側立面図	設計番号 No. 図面番号 No. A-25

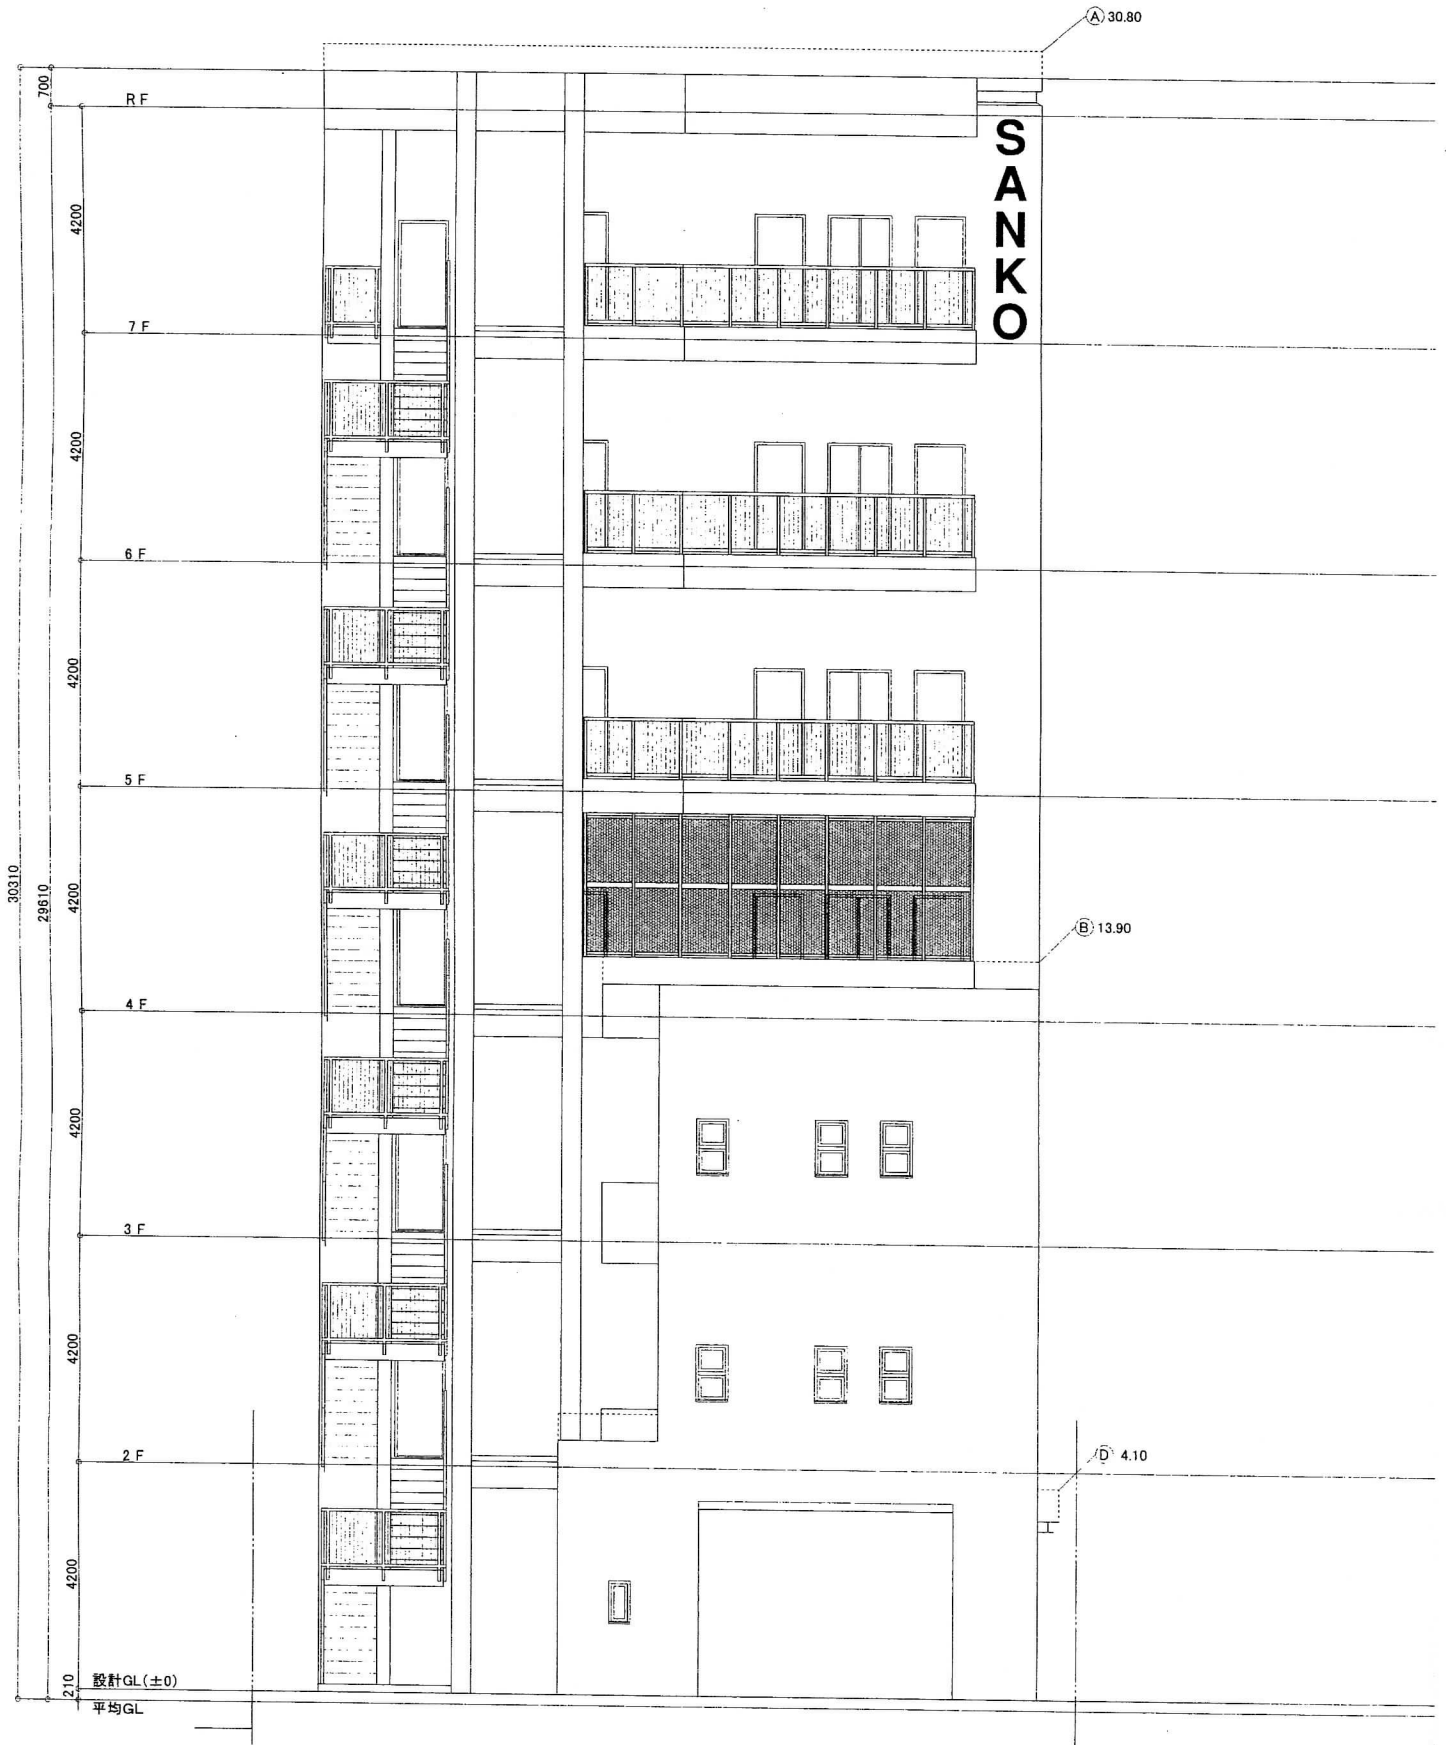

東側立面図

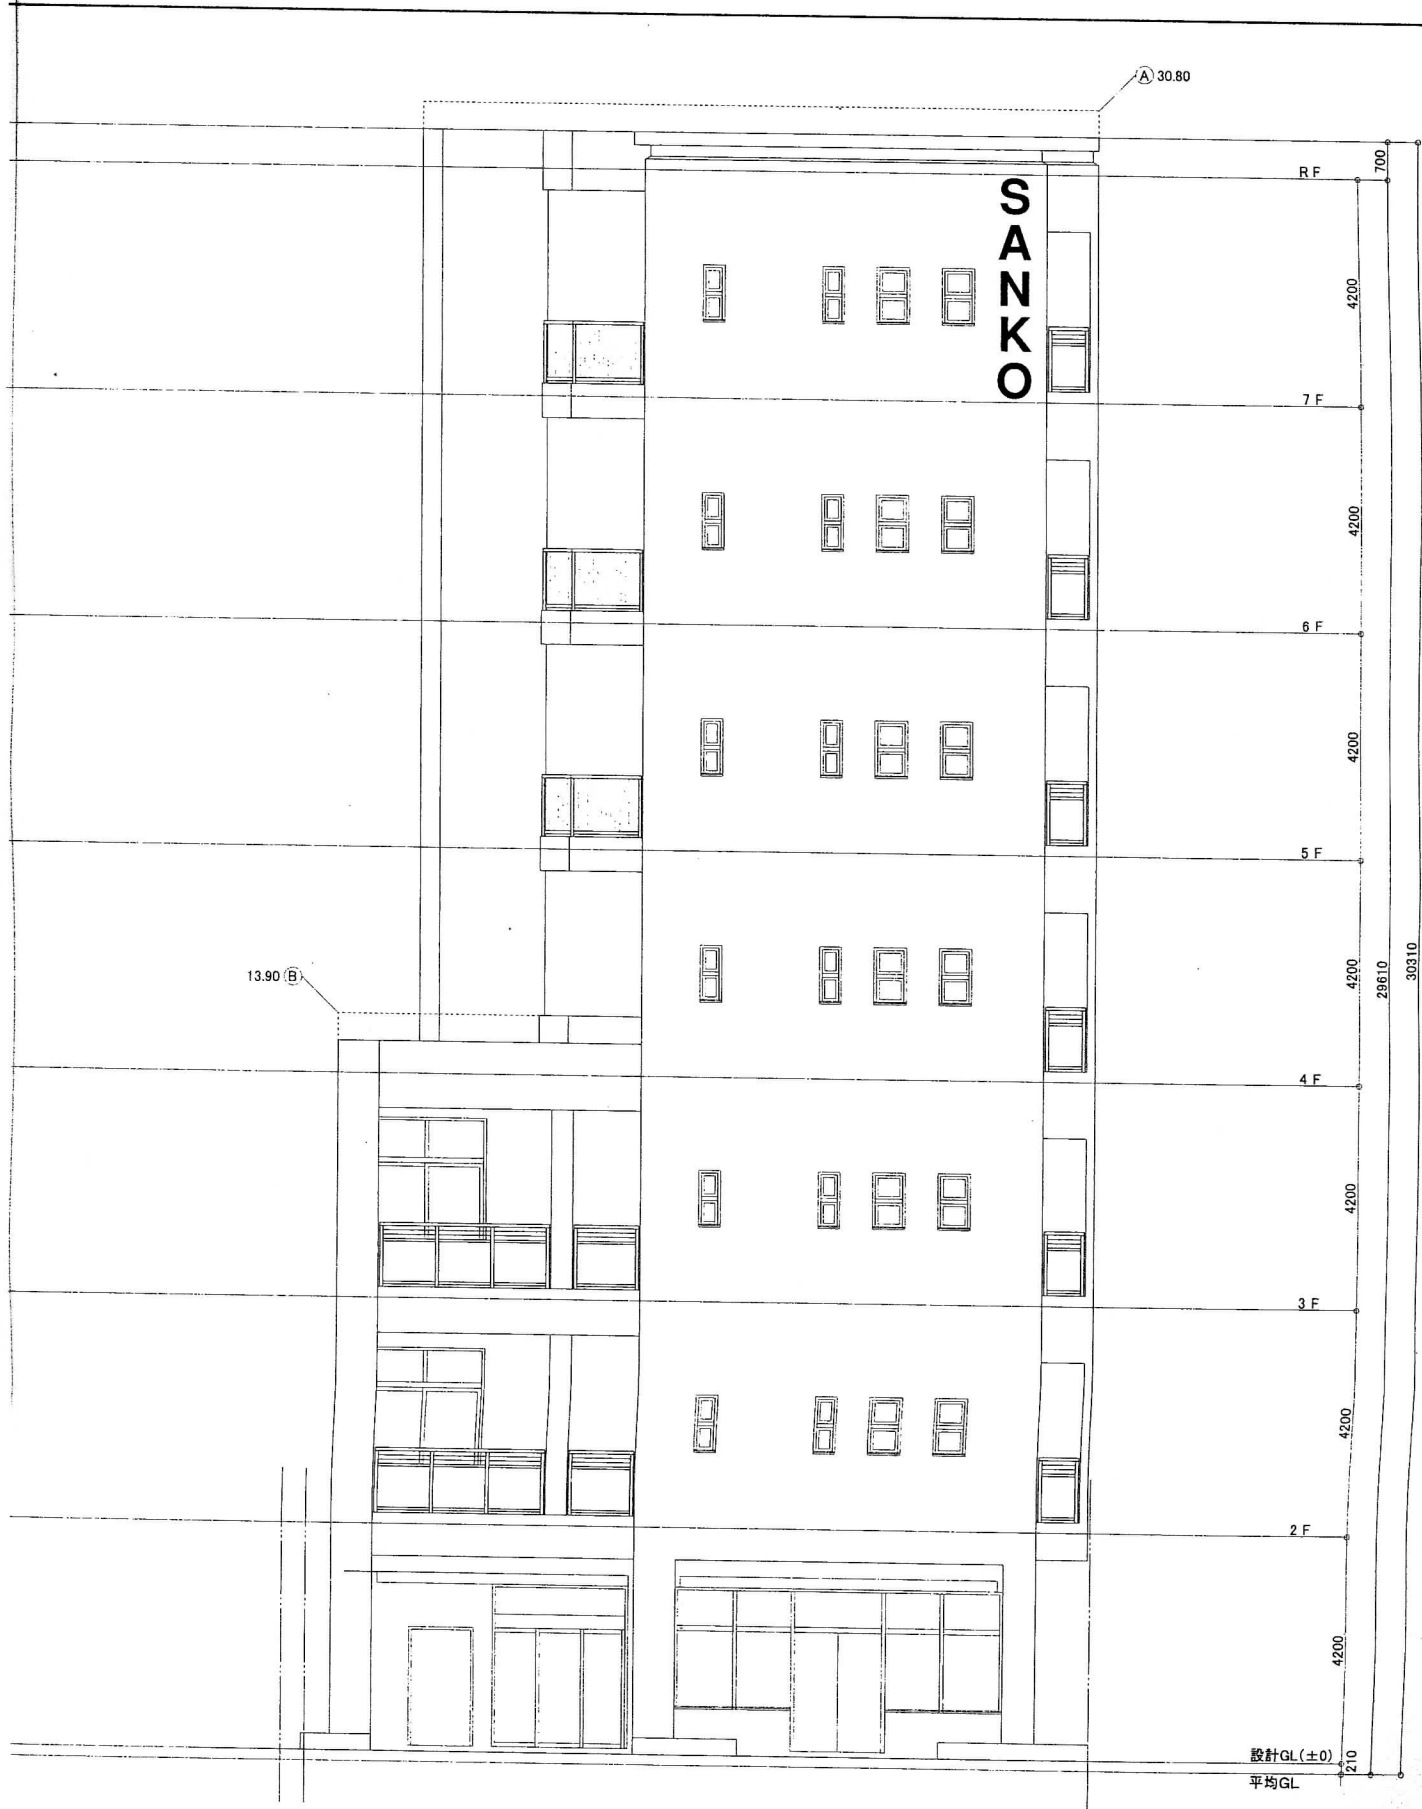

北側立面図

 <b>OKI ARCHITECTS OFFICE</b> 〒850-0026 神戸市中央区古湊通2丁目2番22号 TEL(078)362-5010 株式会社 OKI設計 FAX(078)362-5020		設計者	印
		1級建築士登録 第56709号 中村 興昌	
設計年月日	05/04/13	工事名称	(仮称) 記田町マンション新築工事設計図
縮尺	S=1:100	図面名称	東・北側立面図
		設計番号	No.
		図面番号	No.A-26