
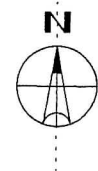


DESIGN  
 QUALITY  
 COST  
 CULTURE  
 ENVIRONMENT

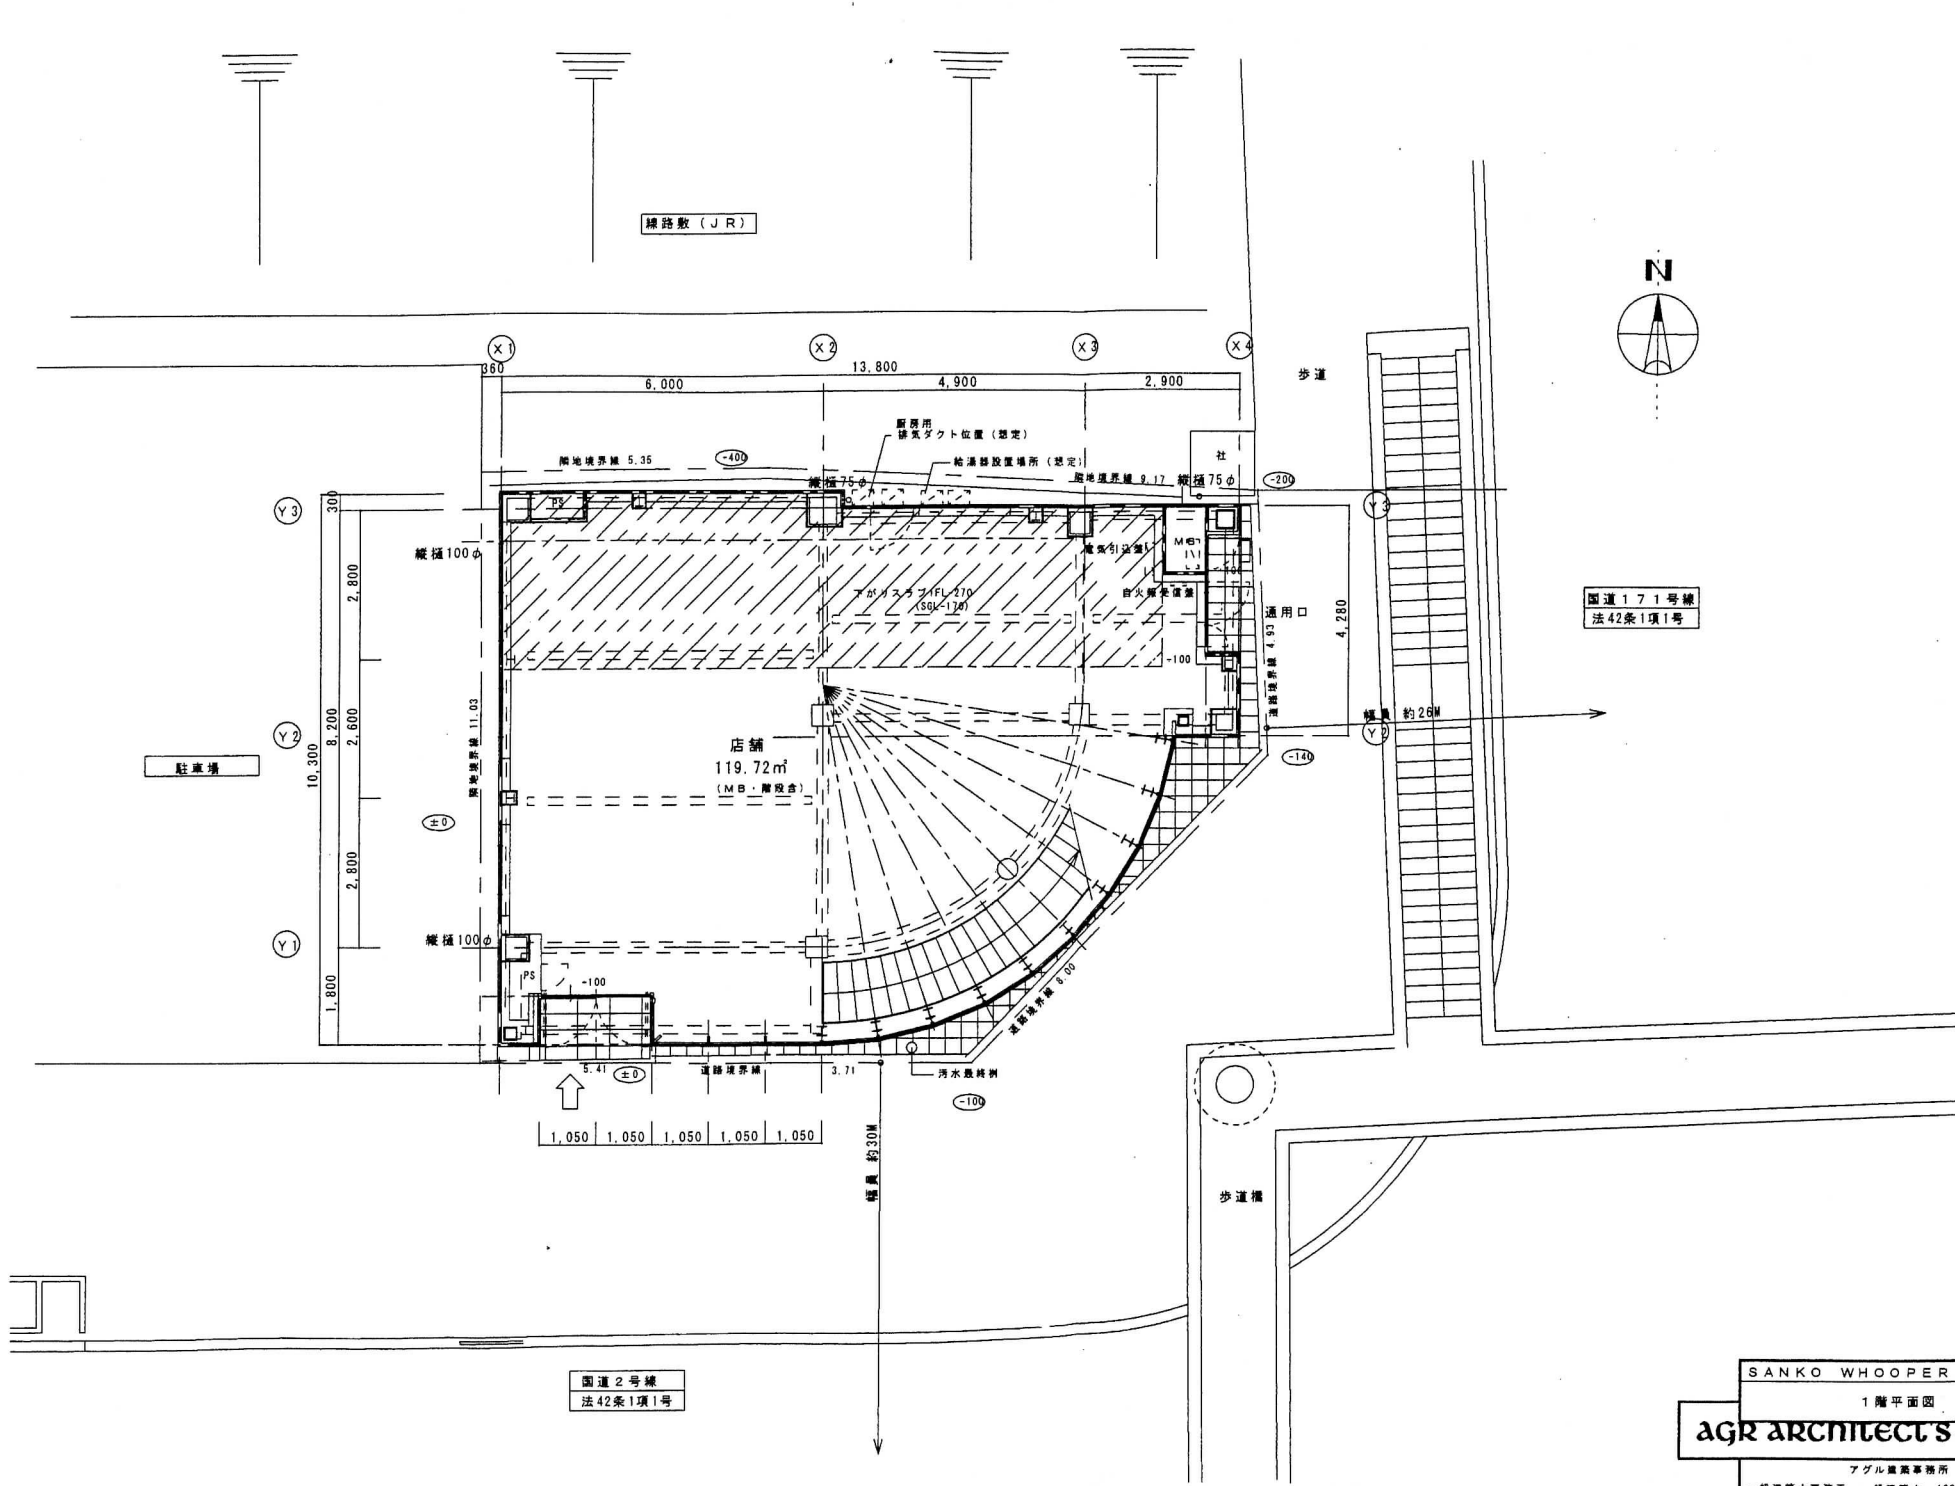


国道171号線  
 法42条1項1号

国道2号線  
 法42条1項1号

SANKO WHOOPER SQUARE 新築工事	
1階平面図	DATE '06.10.12 SCALE 1/100
agr architect's office	
アグル建築事務所 一級建築士事務所 一級建築士 108903 岡村 博	
A-12-1	




DESIGN  
 QUALITY  
 COST  
 CULTURE  
 ENVIRONMENT

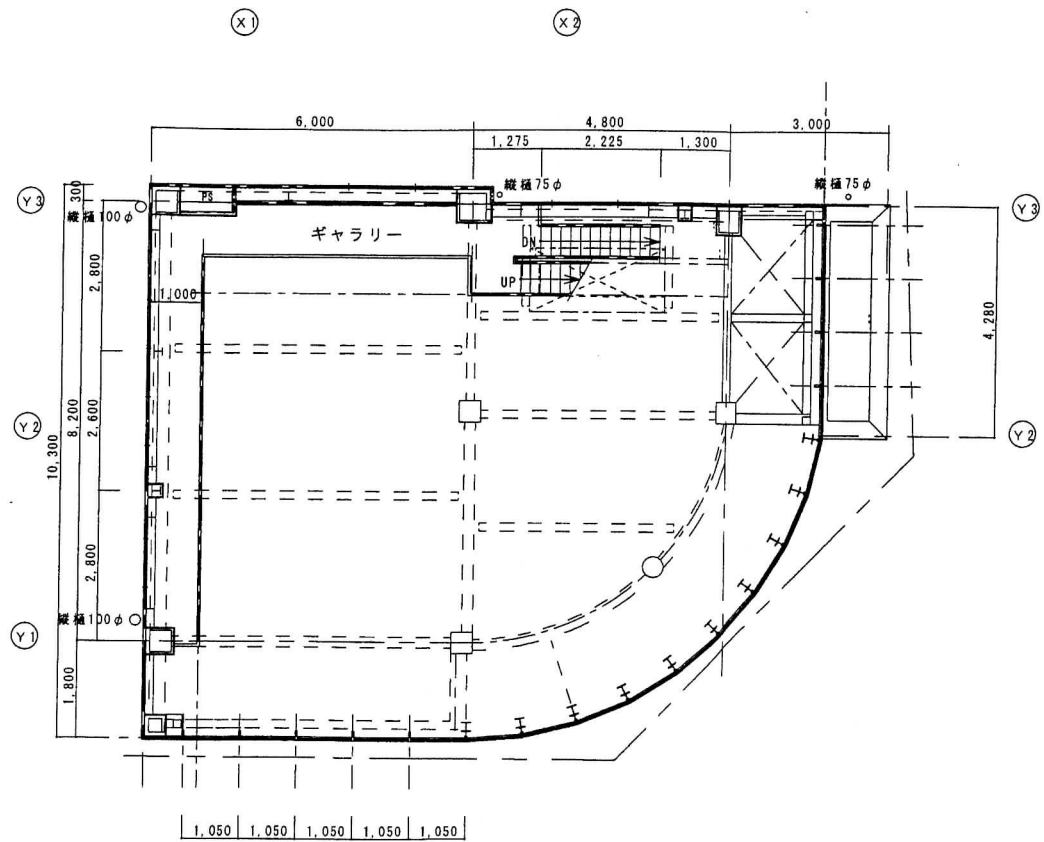

SANKO WHOOPER SQUARE 新築工事	
ギャラリー平面図	DATE '06.10.12 SCALE 1/100
<b>agr architect's office</b>	
アグル建築事務所 一級建築士事務所 一級建築士 108902 岡村 博	
NO	A-12-3

DESIGN  
QUALITY  
COST  
CULTURE  
ENVIRONMENT

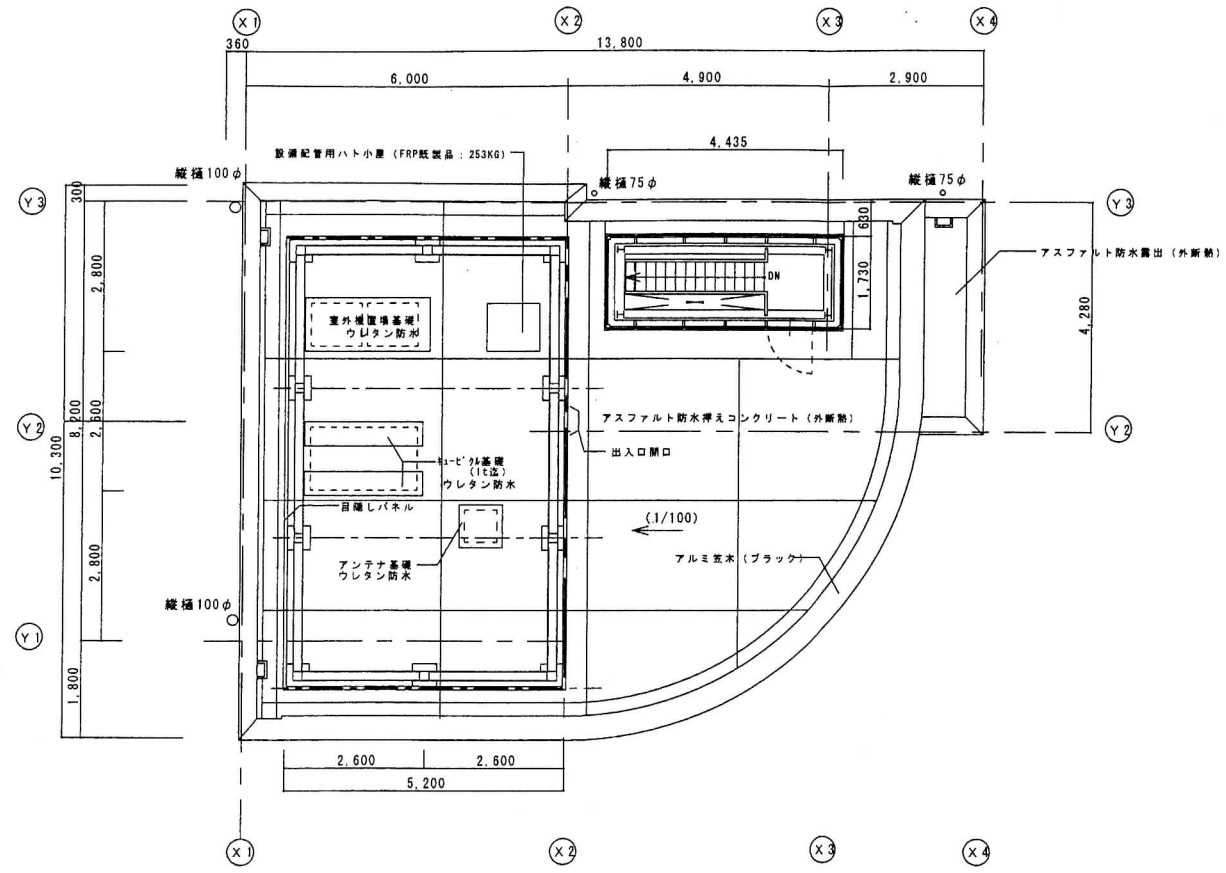

SANKO WHOOPER SQUARE 新築工事	
R階平面図	DATE 06.10.12 SCALE 1/100
agr architect's office	
アグル建築事務所 一級建築士事務所 一級建築士 108903 岡村 博	
NO	A-12-4