


南立面図

工事名称	図面名称	縮尺	製図	図面番号
ジョイント 兵庫駅前	立面図	1:100	年 月 日	NO.-10
工事設計図				

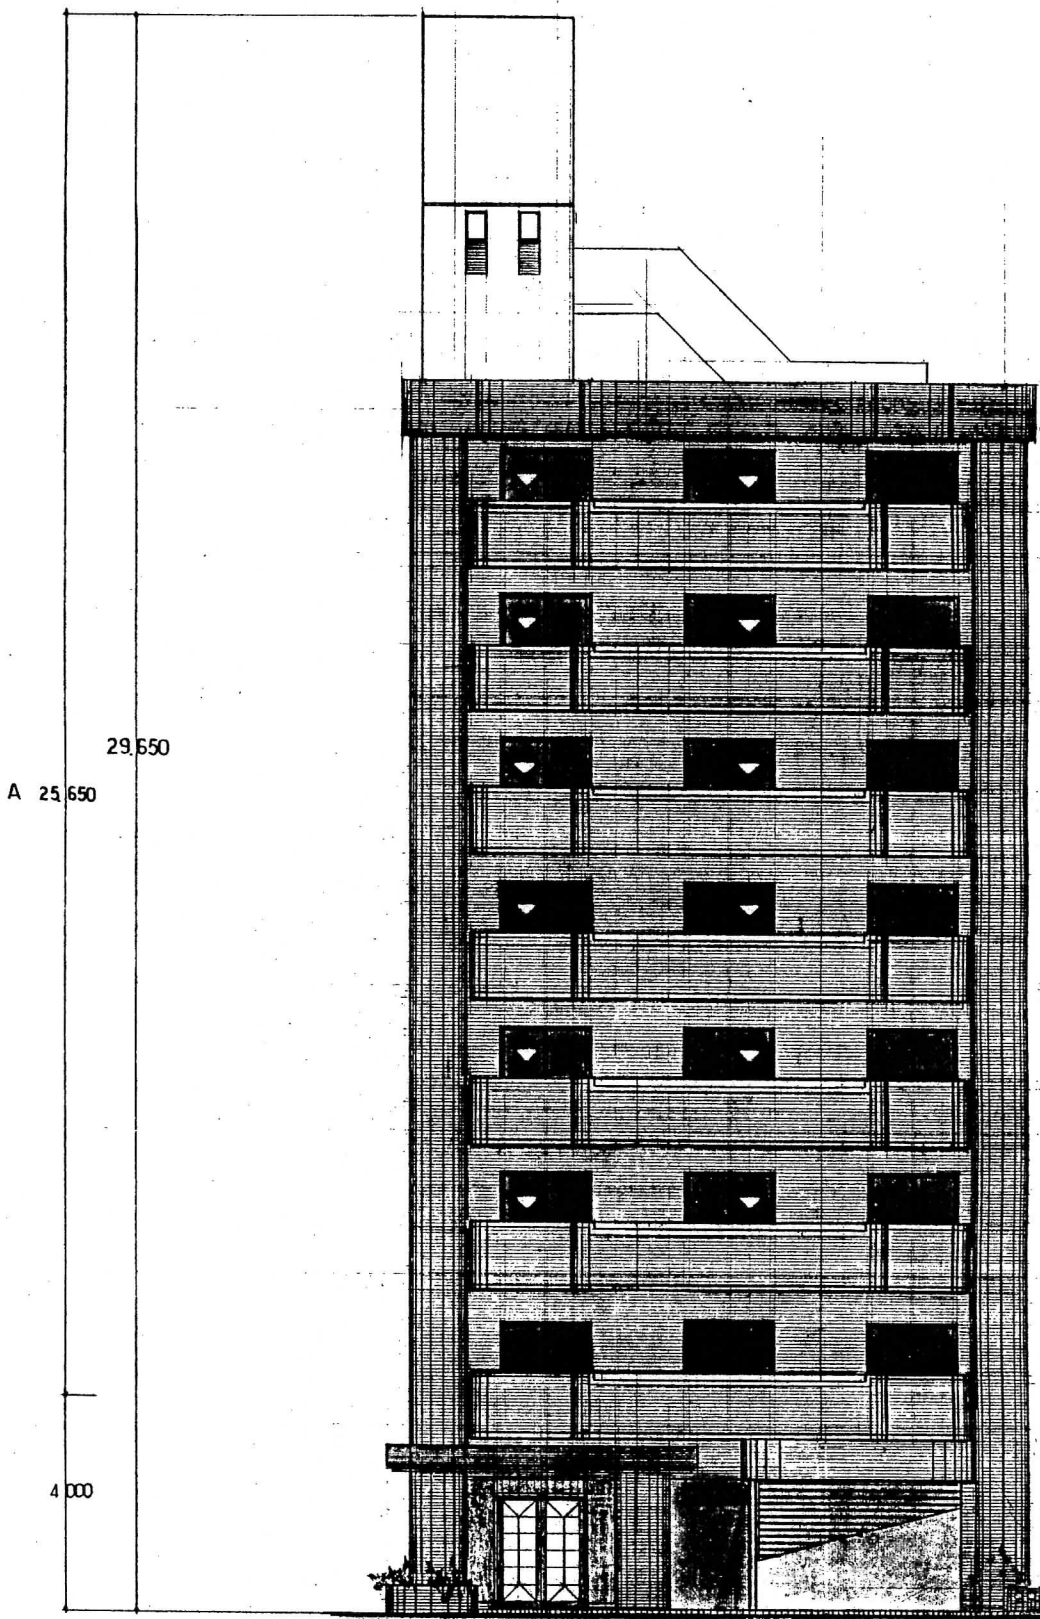

東立面図




一級建築士事務所
株式会社 市来建築設計事務所

〒650 神戸市中央区花隈町8番14号 一級建築士 No.96413
 TEL (078)371-1234(代) 市来幸一


印

特記事項

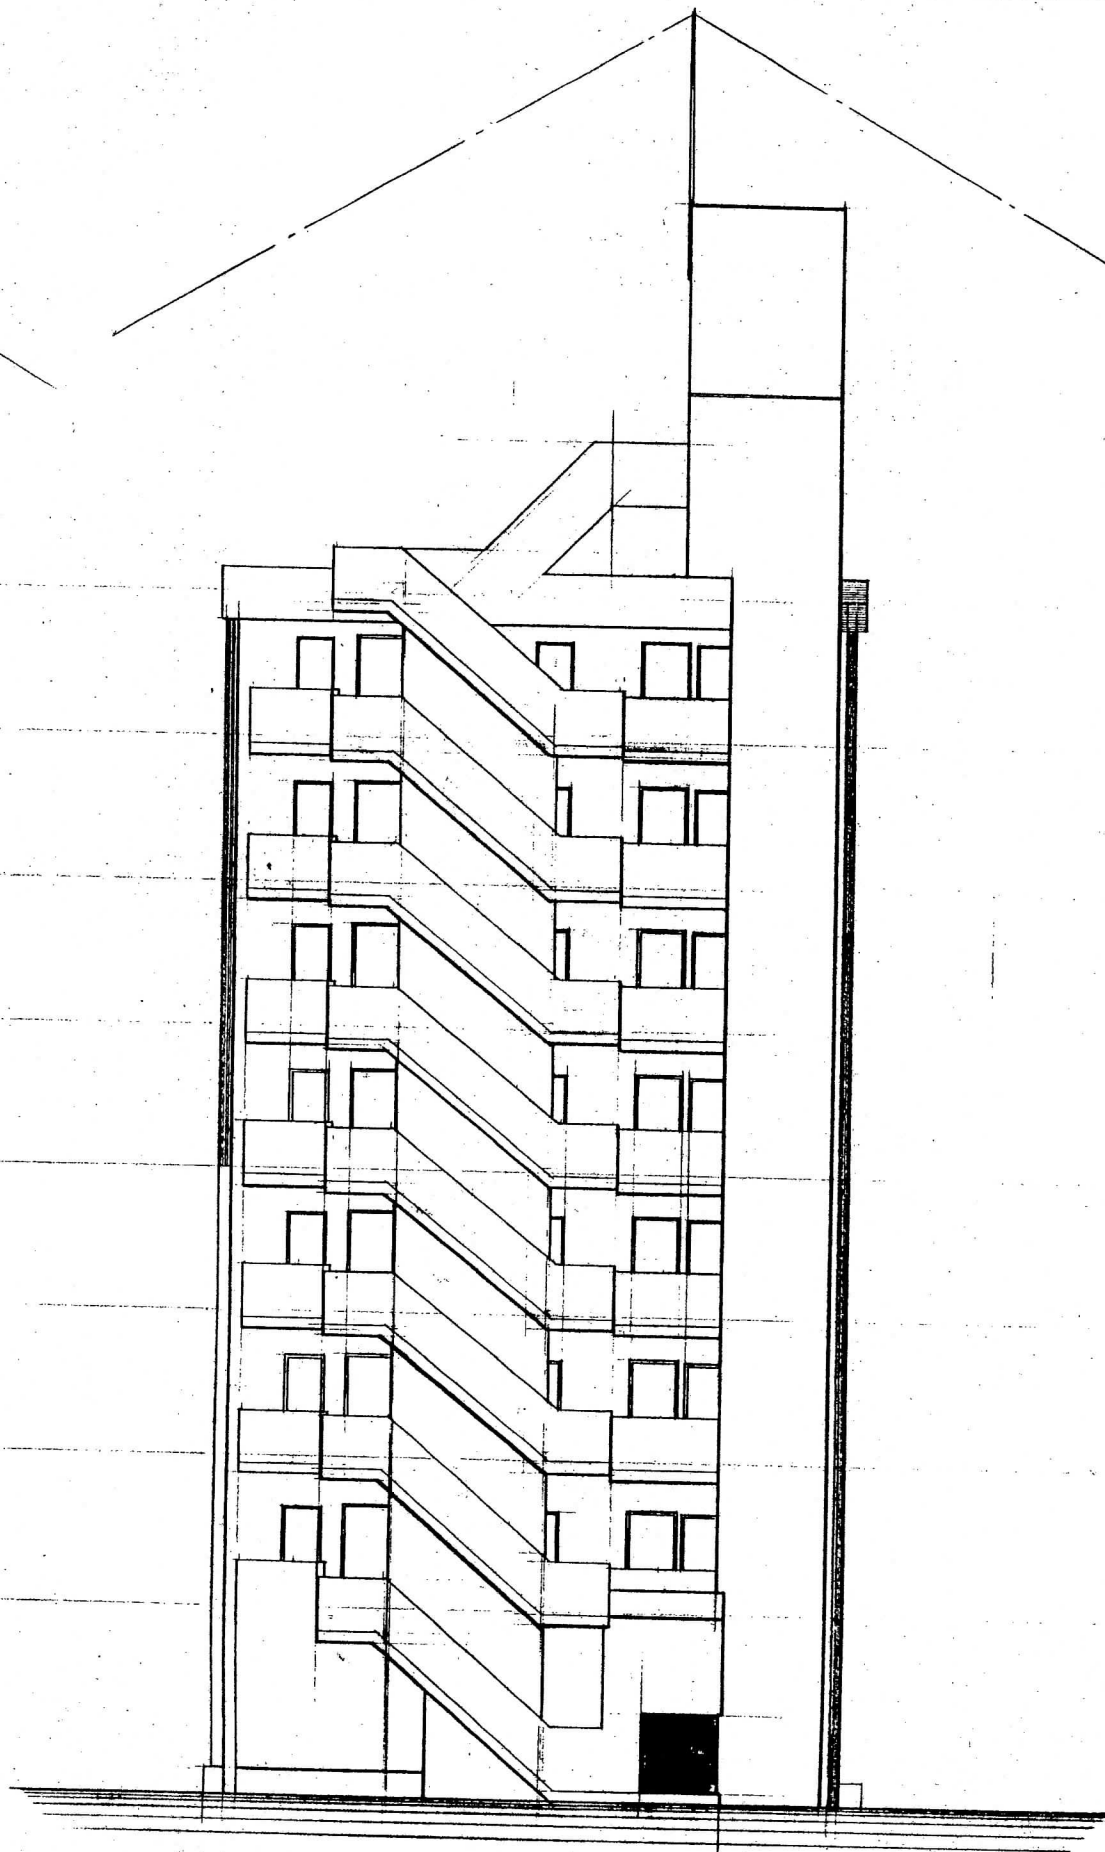

西立面図

工事名称	図面名称	縮尺	製図	図面番号
ジョイフル兵庫駅前	北立面図	S=1/100	年 月 日	NO.-1
工事設計図	西立面図	S=1/100		

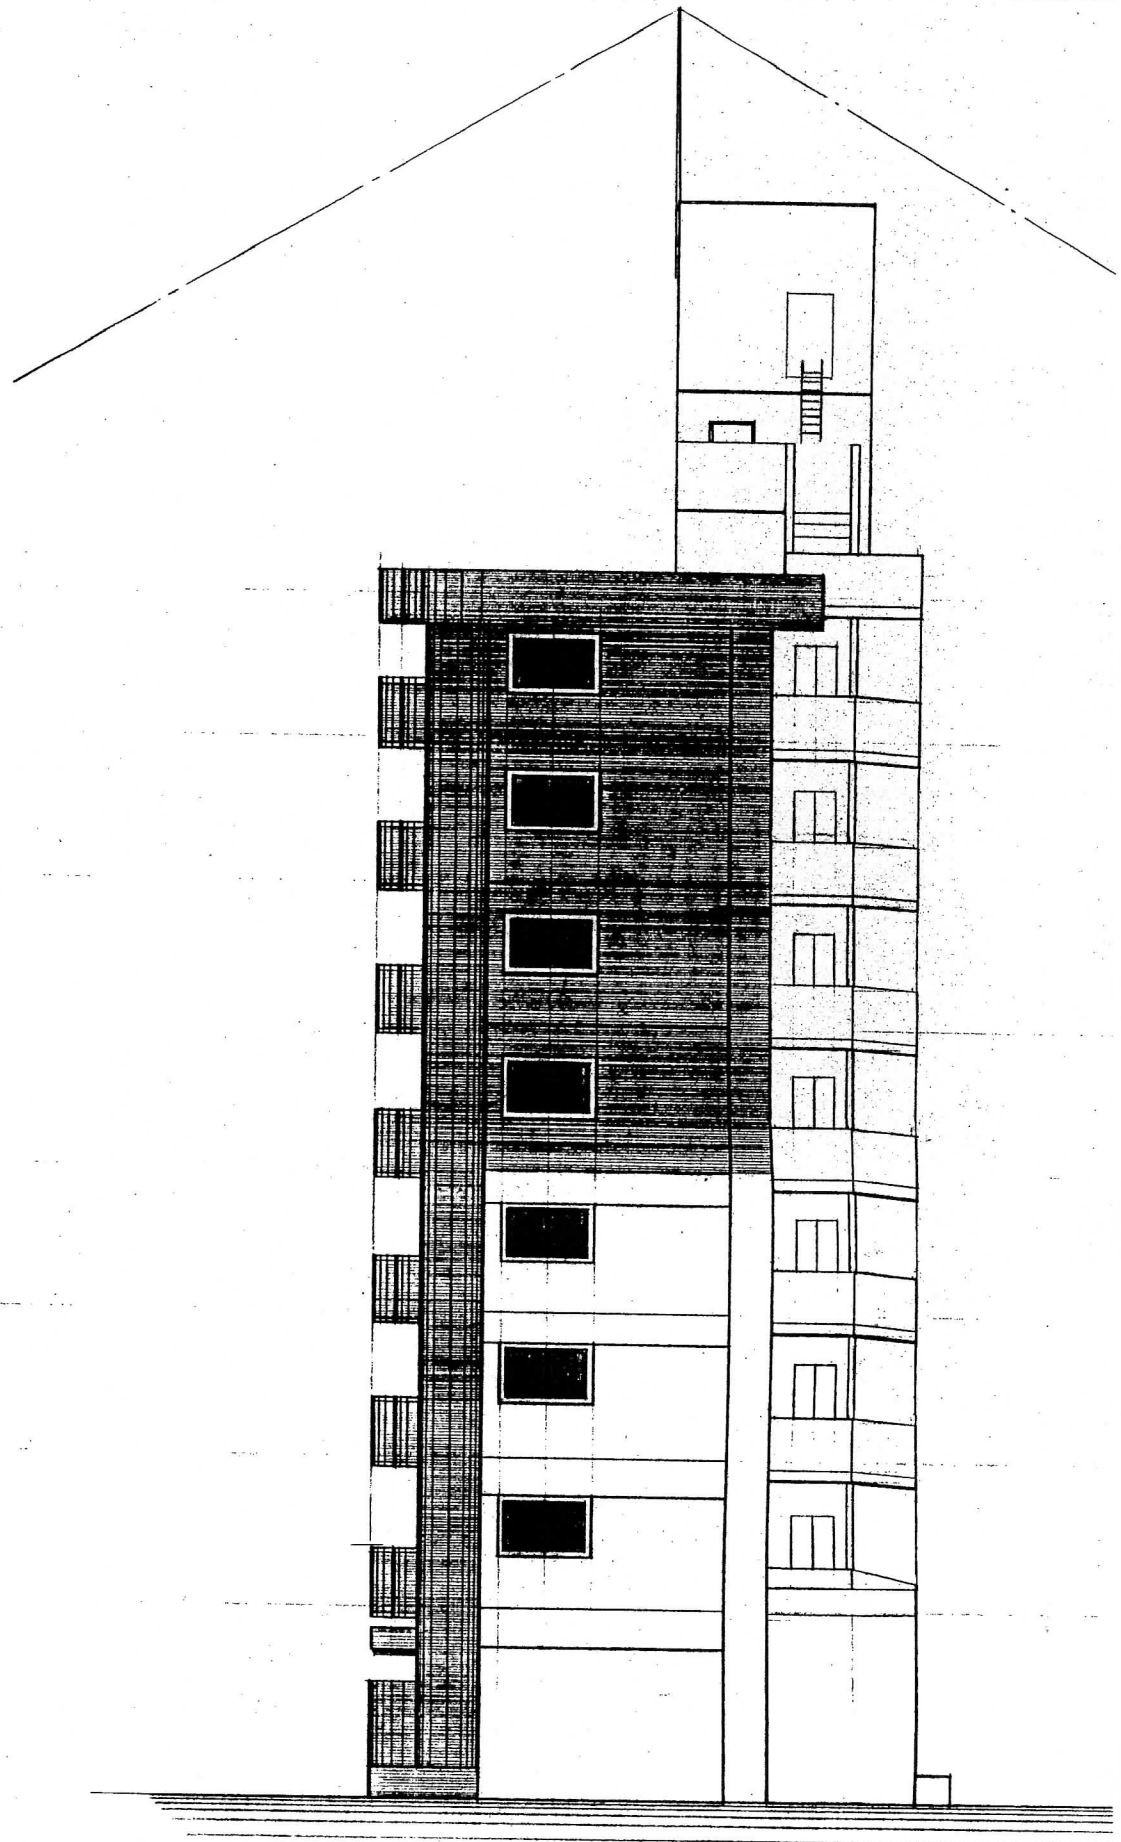

北立面図



一級建築士事務所

株式会社

市来建築設計事務所

〒650 神戸市中央区花隈町8番14号
TEL (078) 371-1234代

一級建築士 No.96413
市来 幸一

印

特記事項
