


メールコーナー	
A	5.85
S	番号1436→□

管理室	
A	6.46
L	非常用照明
V	
S	番号1436→□

ポンプ室	
A	5.10
S	番号1436→□

駐車場・駐輪場	
A	118.18
S	4.44

駐車場・駐輪場	
A	63.60
S	1.44

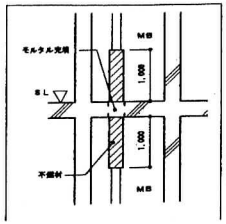


4.100

7.650

4.000

V	1.38
S	—

V	1.38
S	—



V	1.38
S	—

A Type  
24.20㎡  
7.32T

A Type  
24.20㎡  
7.32T

A Type  
24.20㎡  
7.32T

バルコニー（水平部分）手摺高さは足掛かりからh：1100以上（各階共通）  
A' A32-に面する扉は全て有効開口w750を確保している（代替非常用出入口・各階共通）

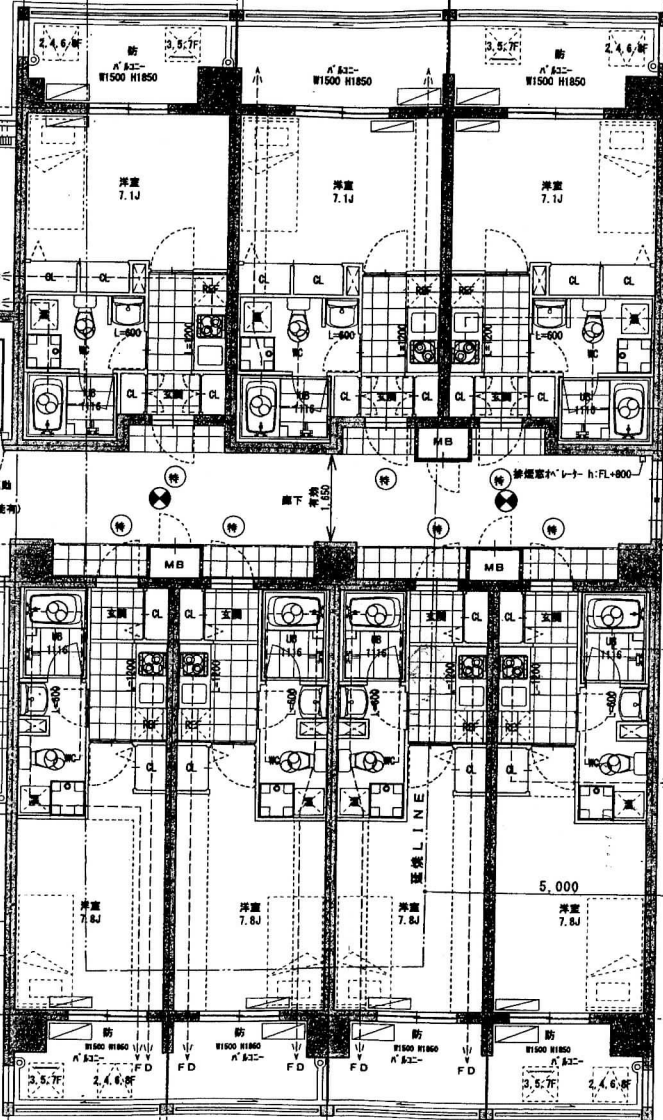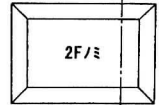

2~9F共通  
共用廊下

A	35.96
S	0.72


2~5F RC 遮断壁

有効巾	950
階高	250
階上	181

5~9F RC 遮断壁

有効巾	950
階高	250
階上	178

階壁（水平部分）手摺高さは足掛かりからh：1100以上

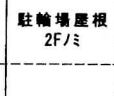

2~9F共通

A	12.63
L	2.77
V	1.38
S	—

2~9F共通

A	12.63
L	2.77
V	1.38
S	—

2~9F共通

A	12.63
L	2.77
V	1.38
S	—

2~9F共通



A	12.63
L	2.77
V	1.38
S	—


B Type  
24.30㎡  
7.35T

B Type  
24.30㎡  
7.35T

B Type  
24.30㎡  
7.35T

B Type  
24.30㎡  
7.35T

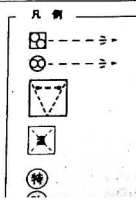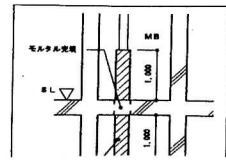

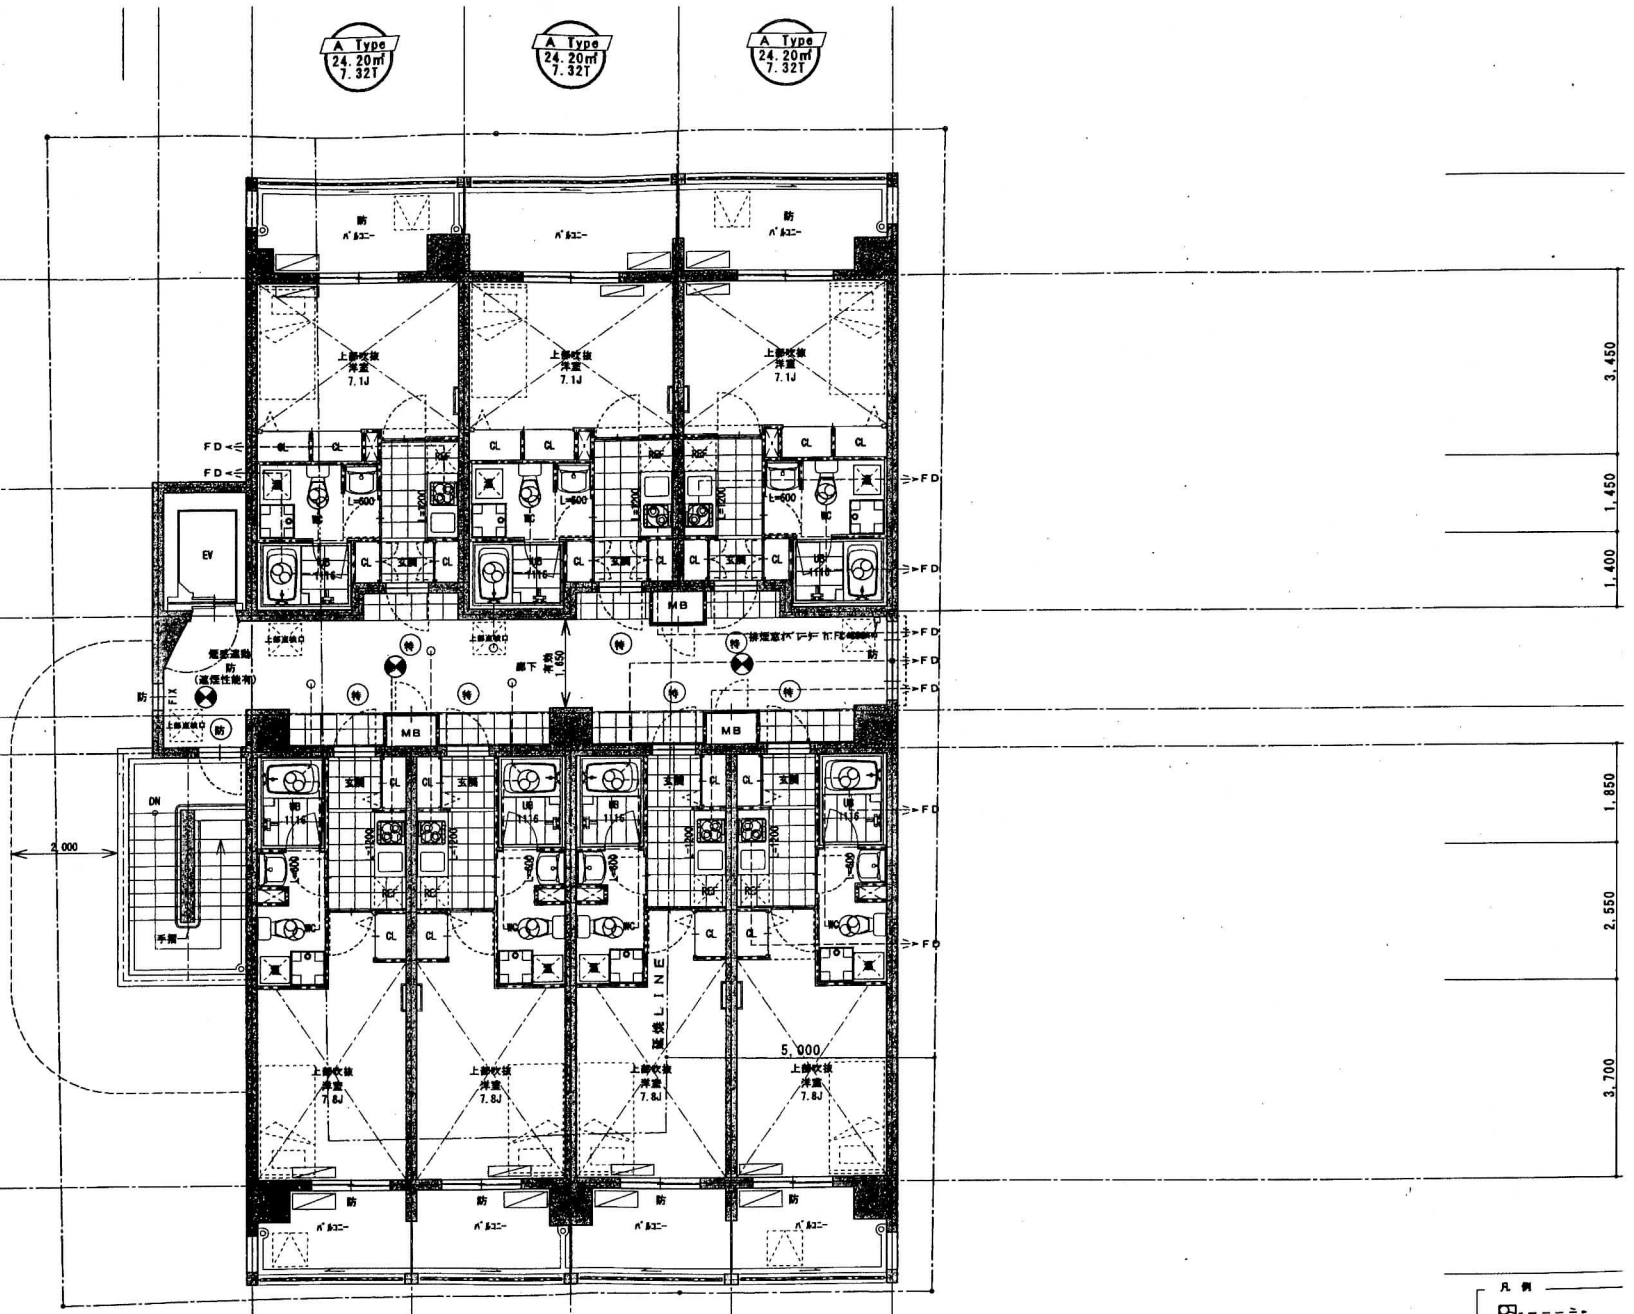

A Type  
24.20㎡  
7.32T

A Type  
24.20㎡  
7.32T


A Type  
24.20㎡  
7.32T

B Type  
24.30㎡  
7.35T


B Type  
24.30㎡  
7.35T

B Type  
24.30㎡  
7.35T


B Type  
24.30㎡  
7.35T


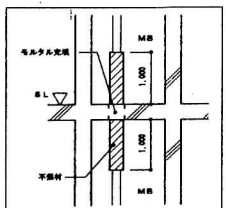




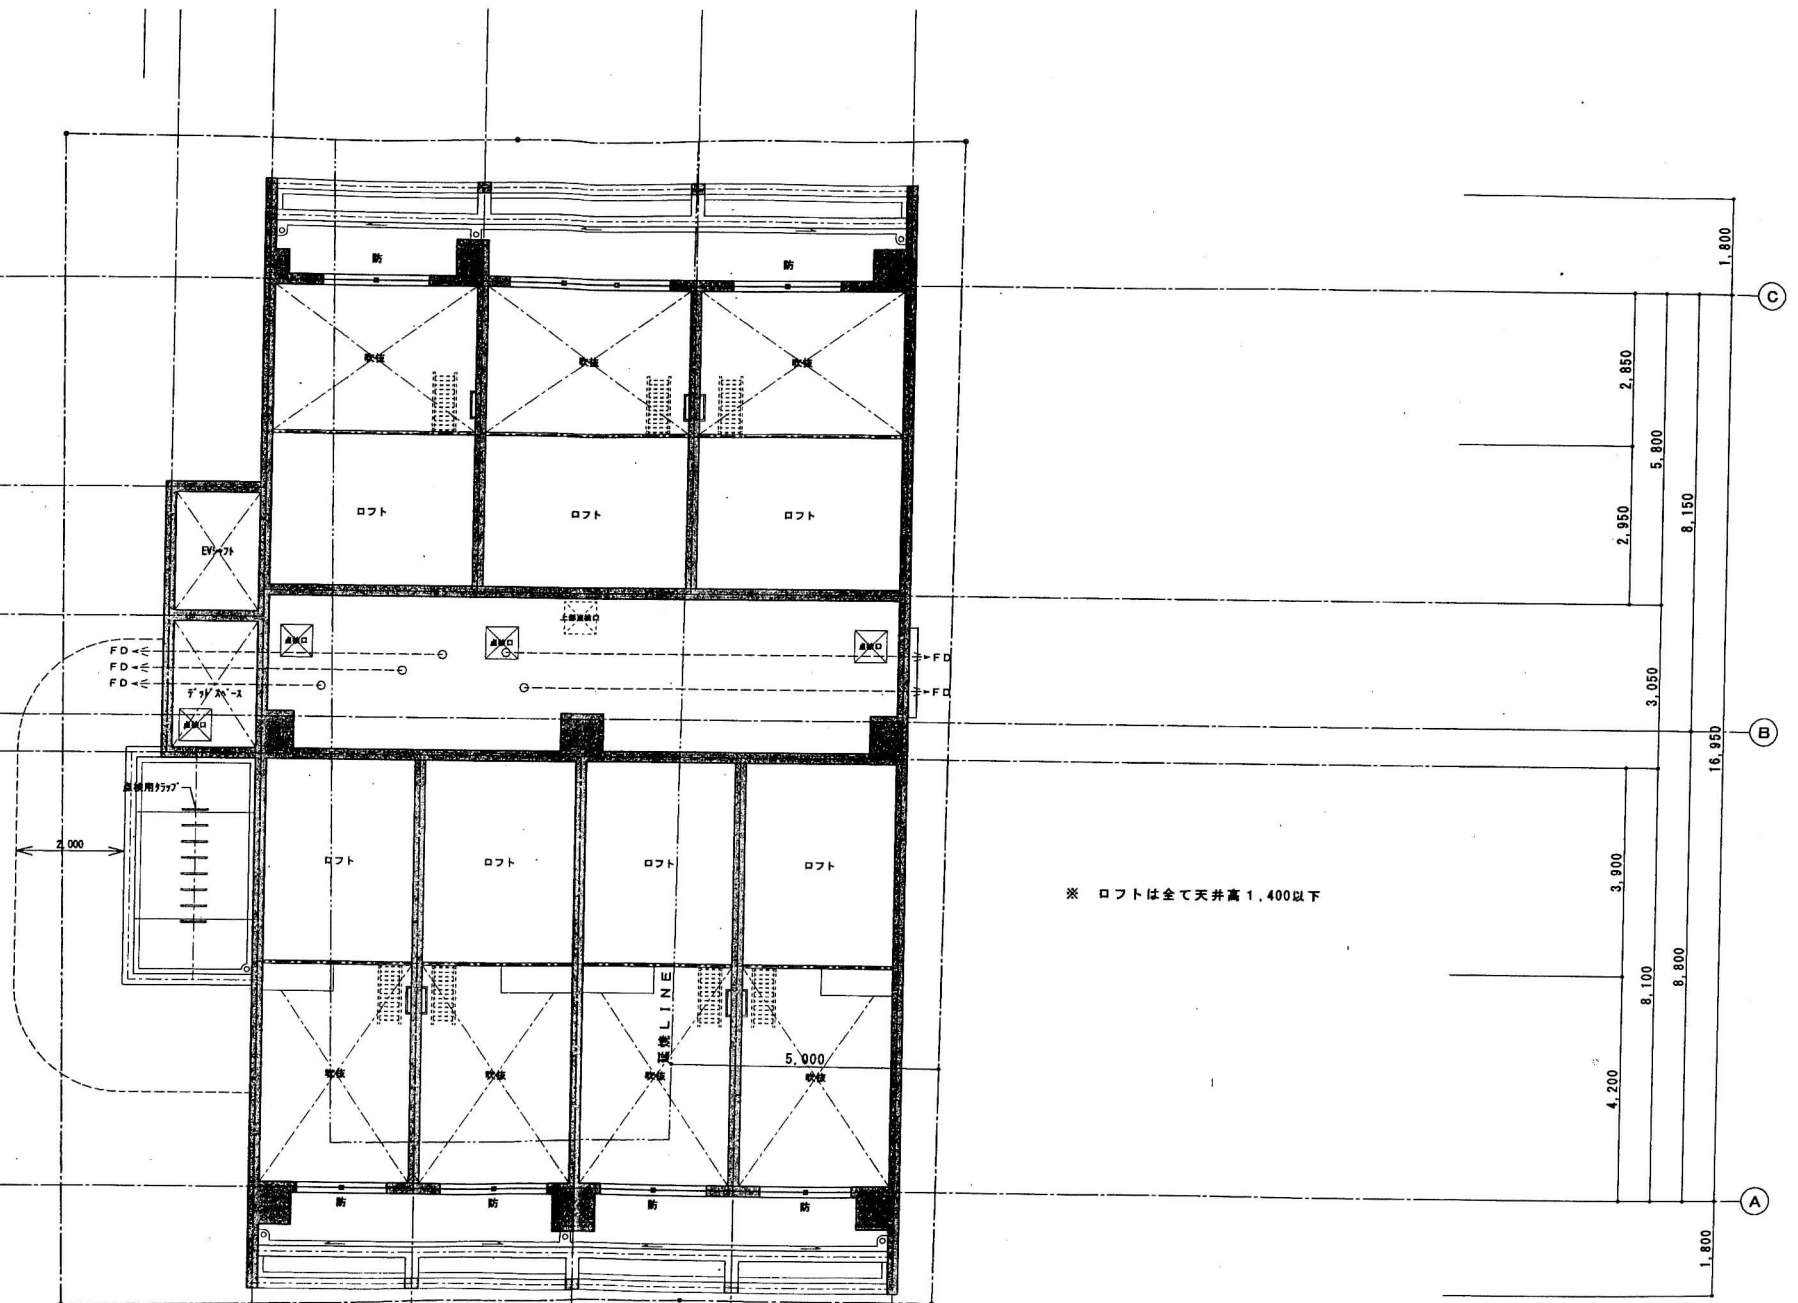

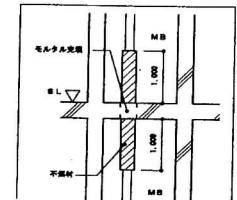


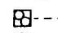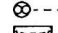

※ ロフトは全て天井高1,400以下



- 凡 例
-  換気扇φ260 (FD付)
  -  換気扇 (FD付)
  -  避難用タラップ (1~2F半固定式、2~9F固定式)
  -  ALL SUS製
  -  電気温水器
  -  常時閉鎖式特定防火設備
  -  常時閉鎖式防火設備
  -  特定防火設備 (令11.2条第1項、告示1369による)