


アルミサッシ、フェアラロン繊維仕上

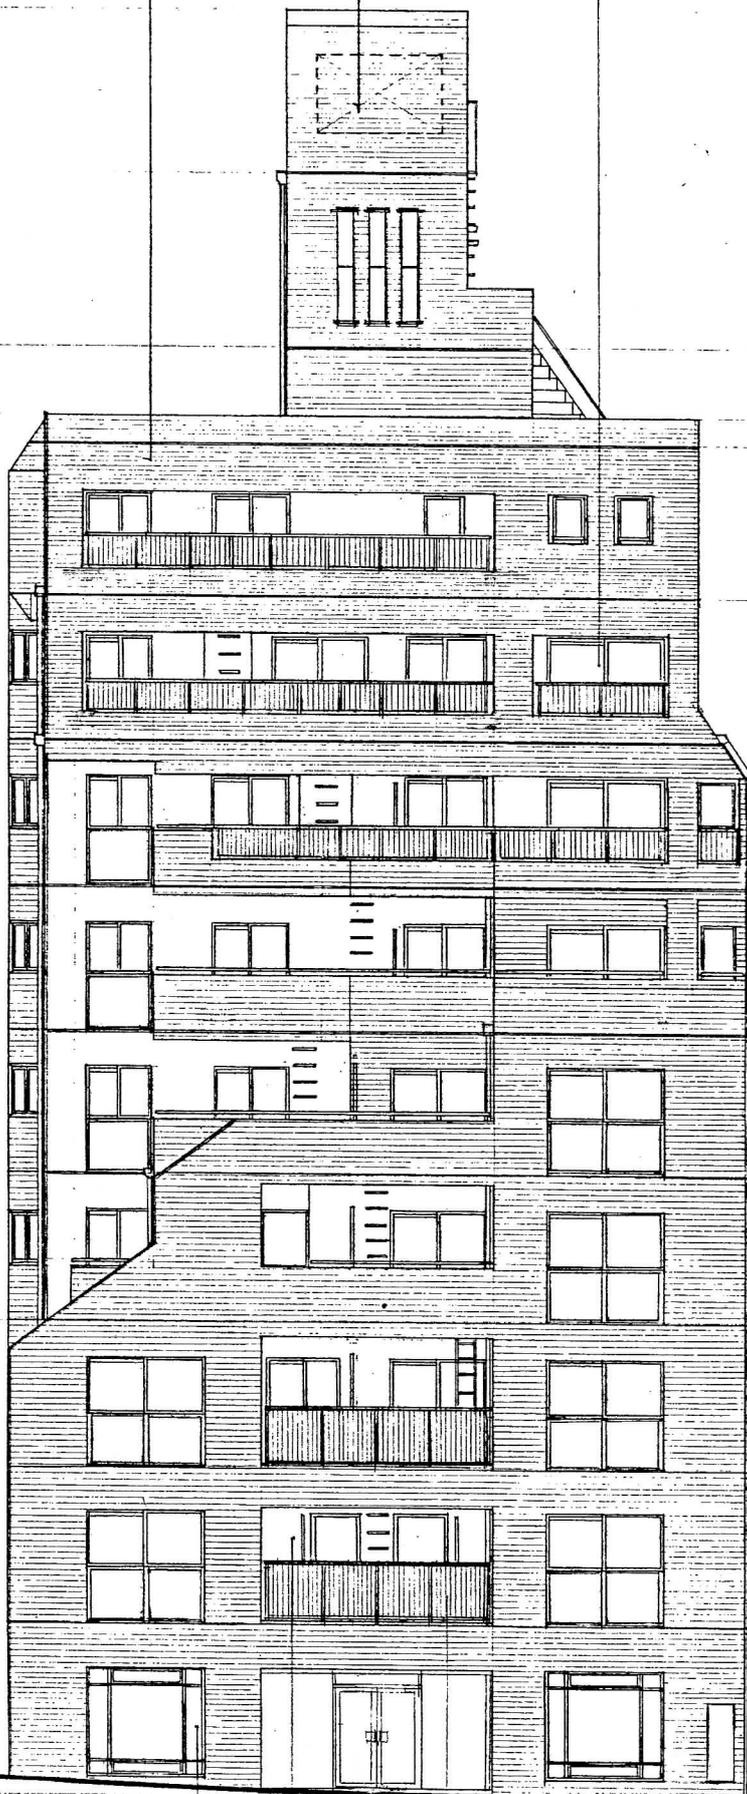

フェアラロン
サッシ 50P

メンテナンスボックス スチール 加工

コンクリート打放補修の上吹付タイル

隣地境界線

加工スラブ厚 150mm
縦入 6mm 加工

隣地境界線